


Afd. 4, lejlighedstype C+E

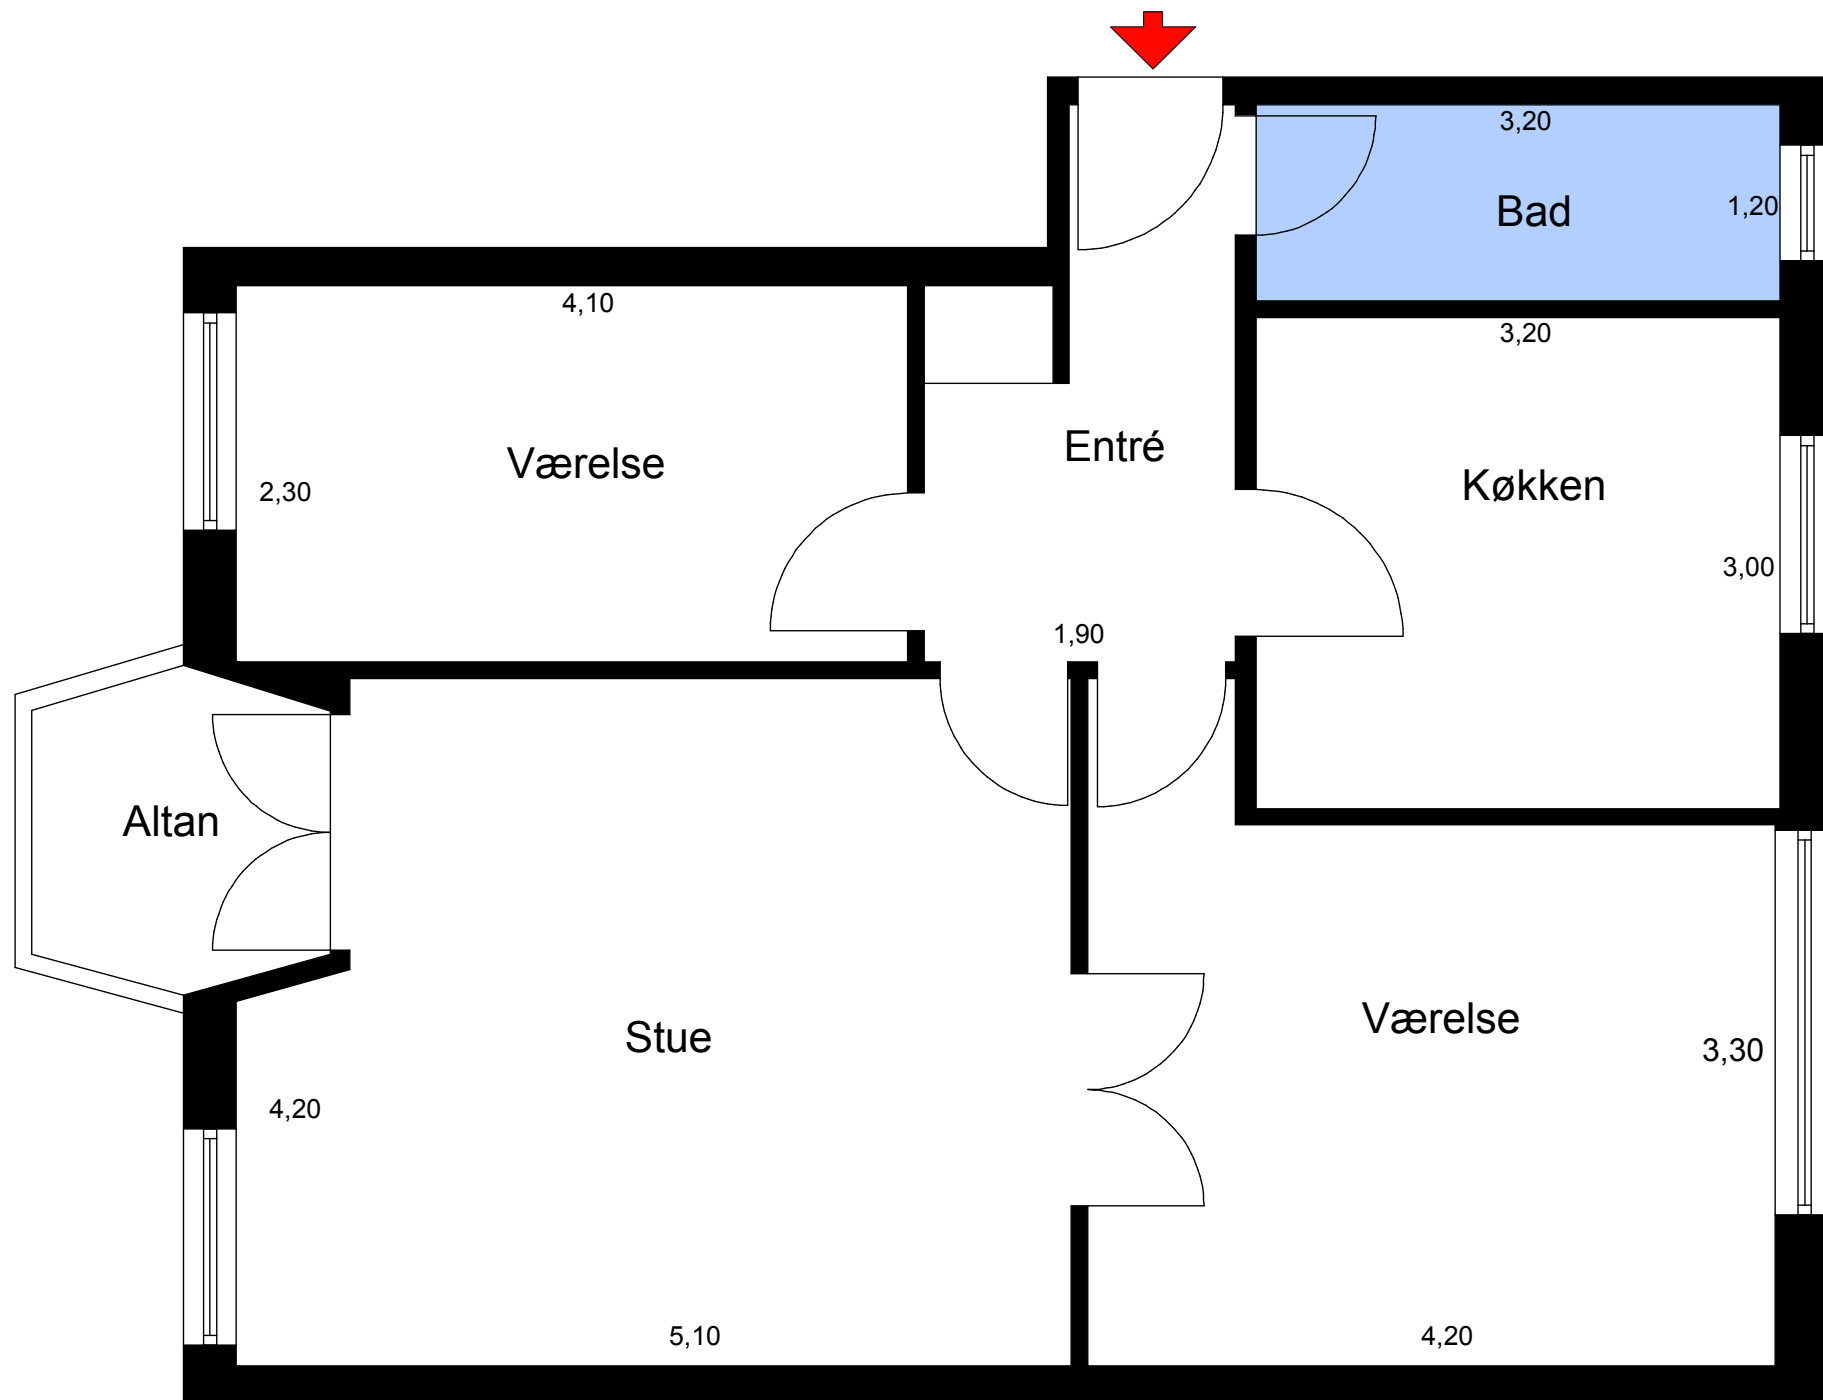

Tegningen er uden ansvar og visse afvigelser kan forekomme