


Afd. 4, lejlighedstype H

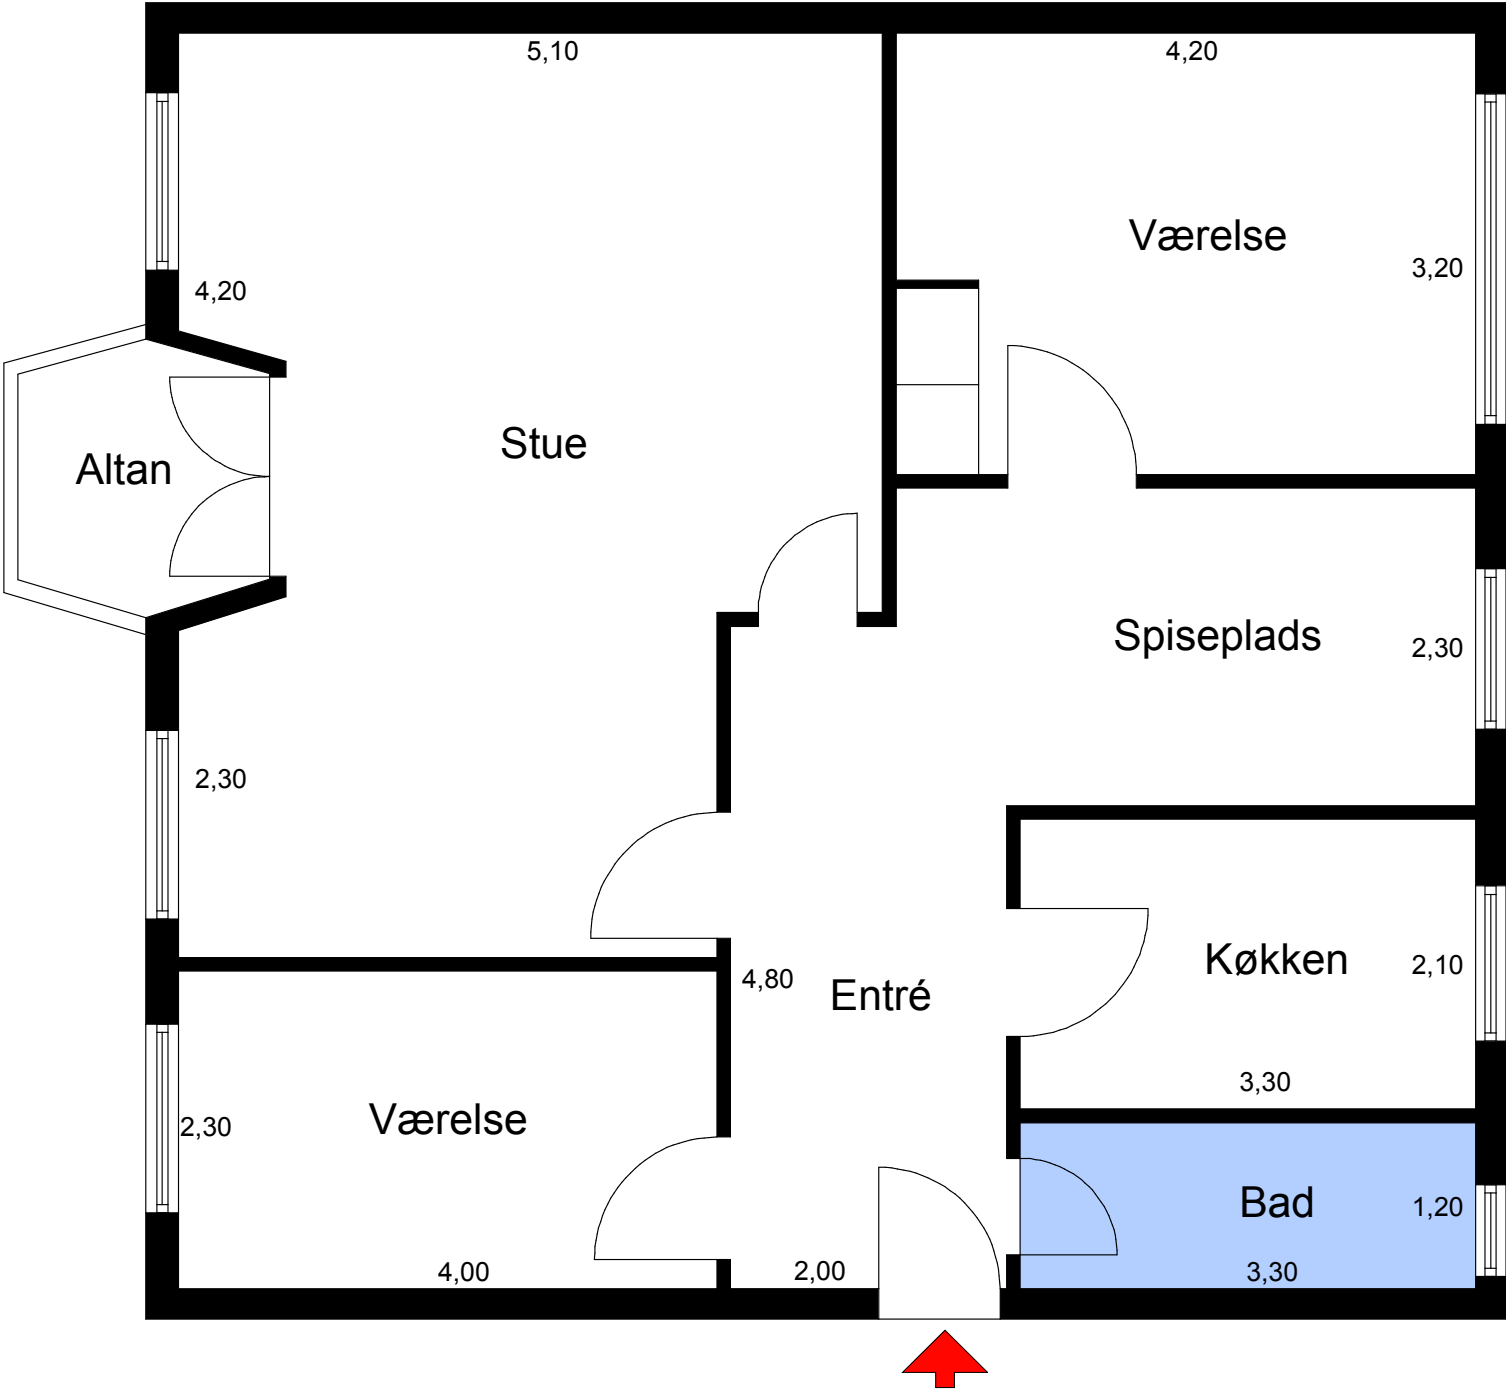

Tegningen er uden ansvar og visse afvigelser kan forekomme