


Afd. 8, lejlighedstype B
Stueplan

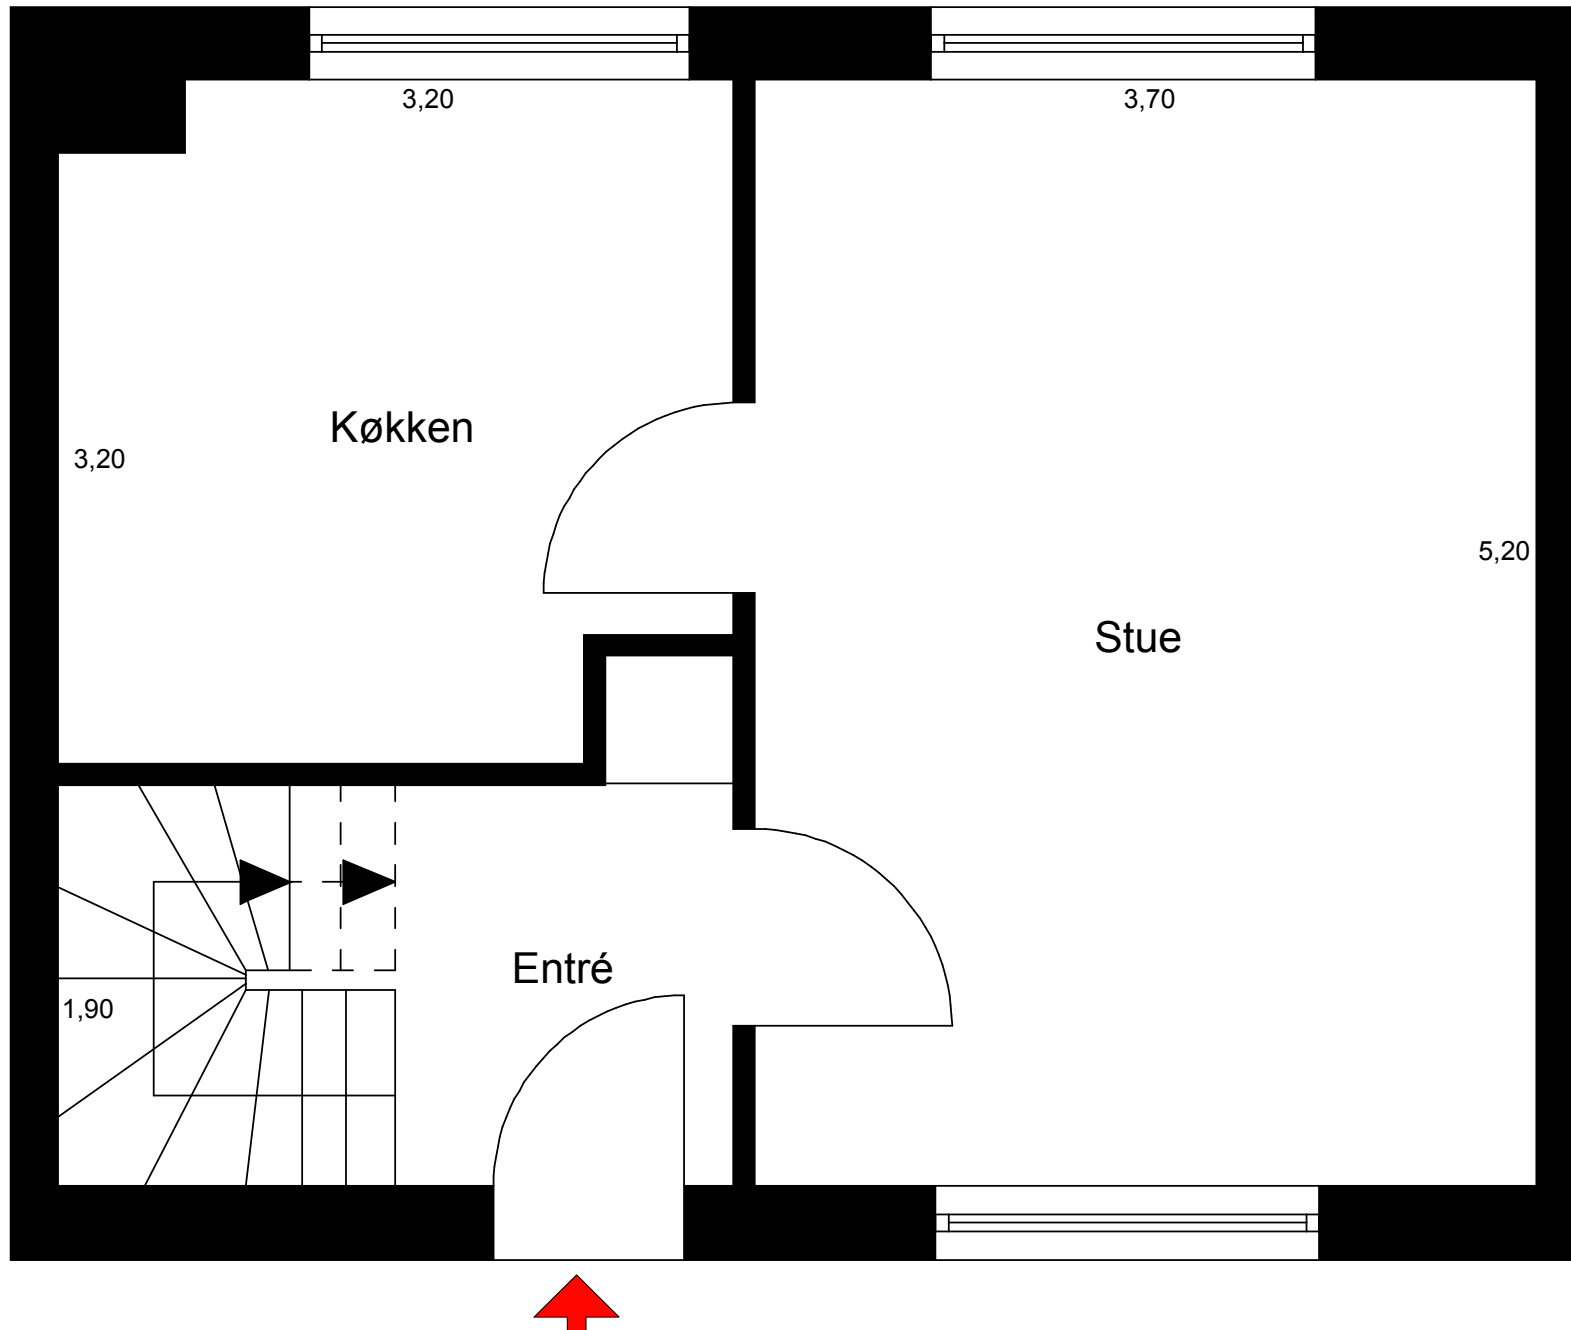

Tegningen er uden ansvar og visse afvigelser kan forekomme