


Afd. 8, lejlighedstype C
1 'salsplan

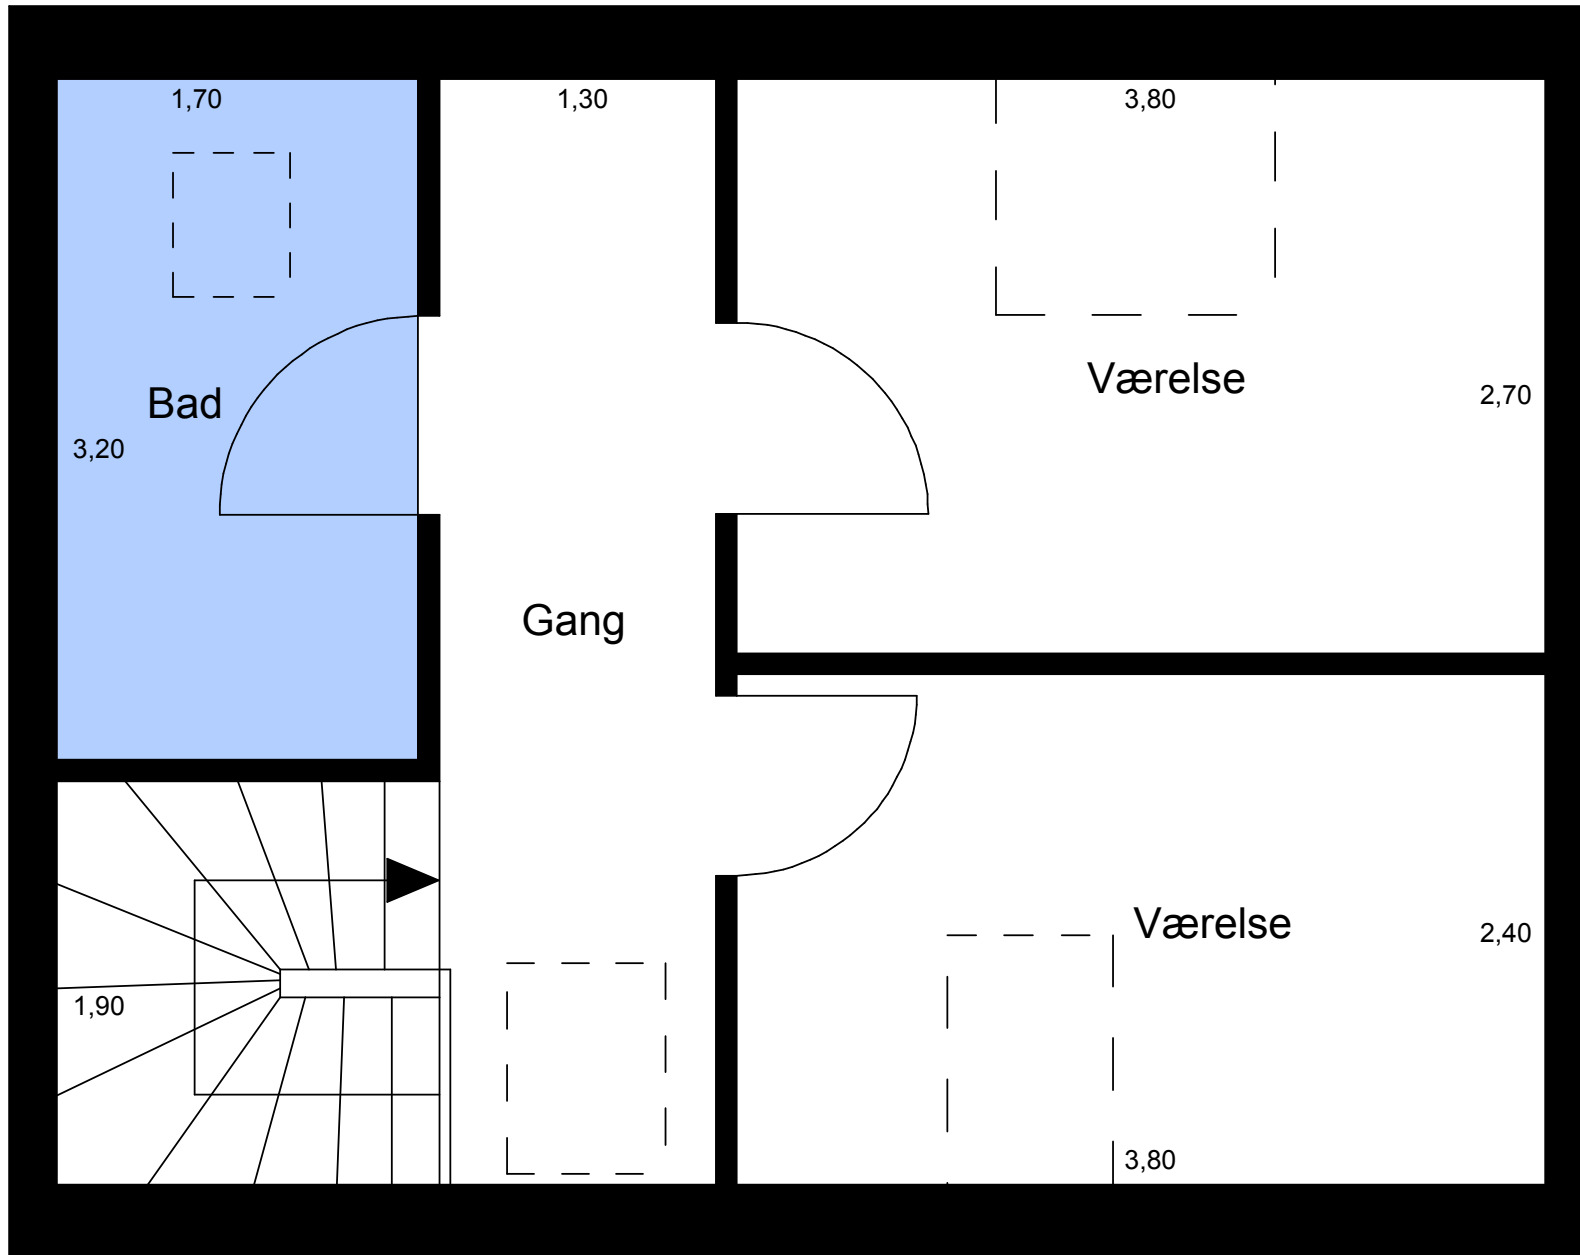

Tegningen er uden ansvar og visse afvigelser kan forekomme