


Afd. 1, lejlighedstype A

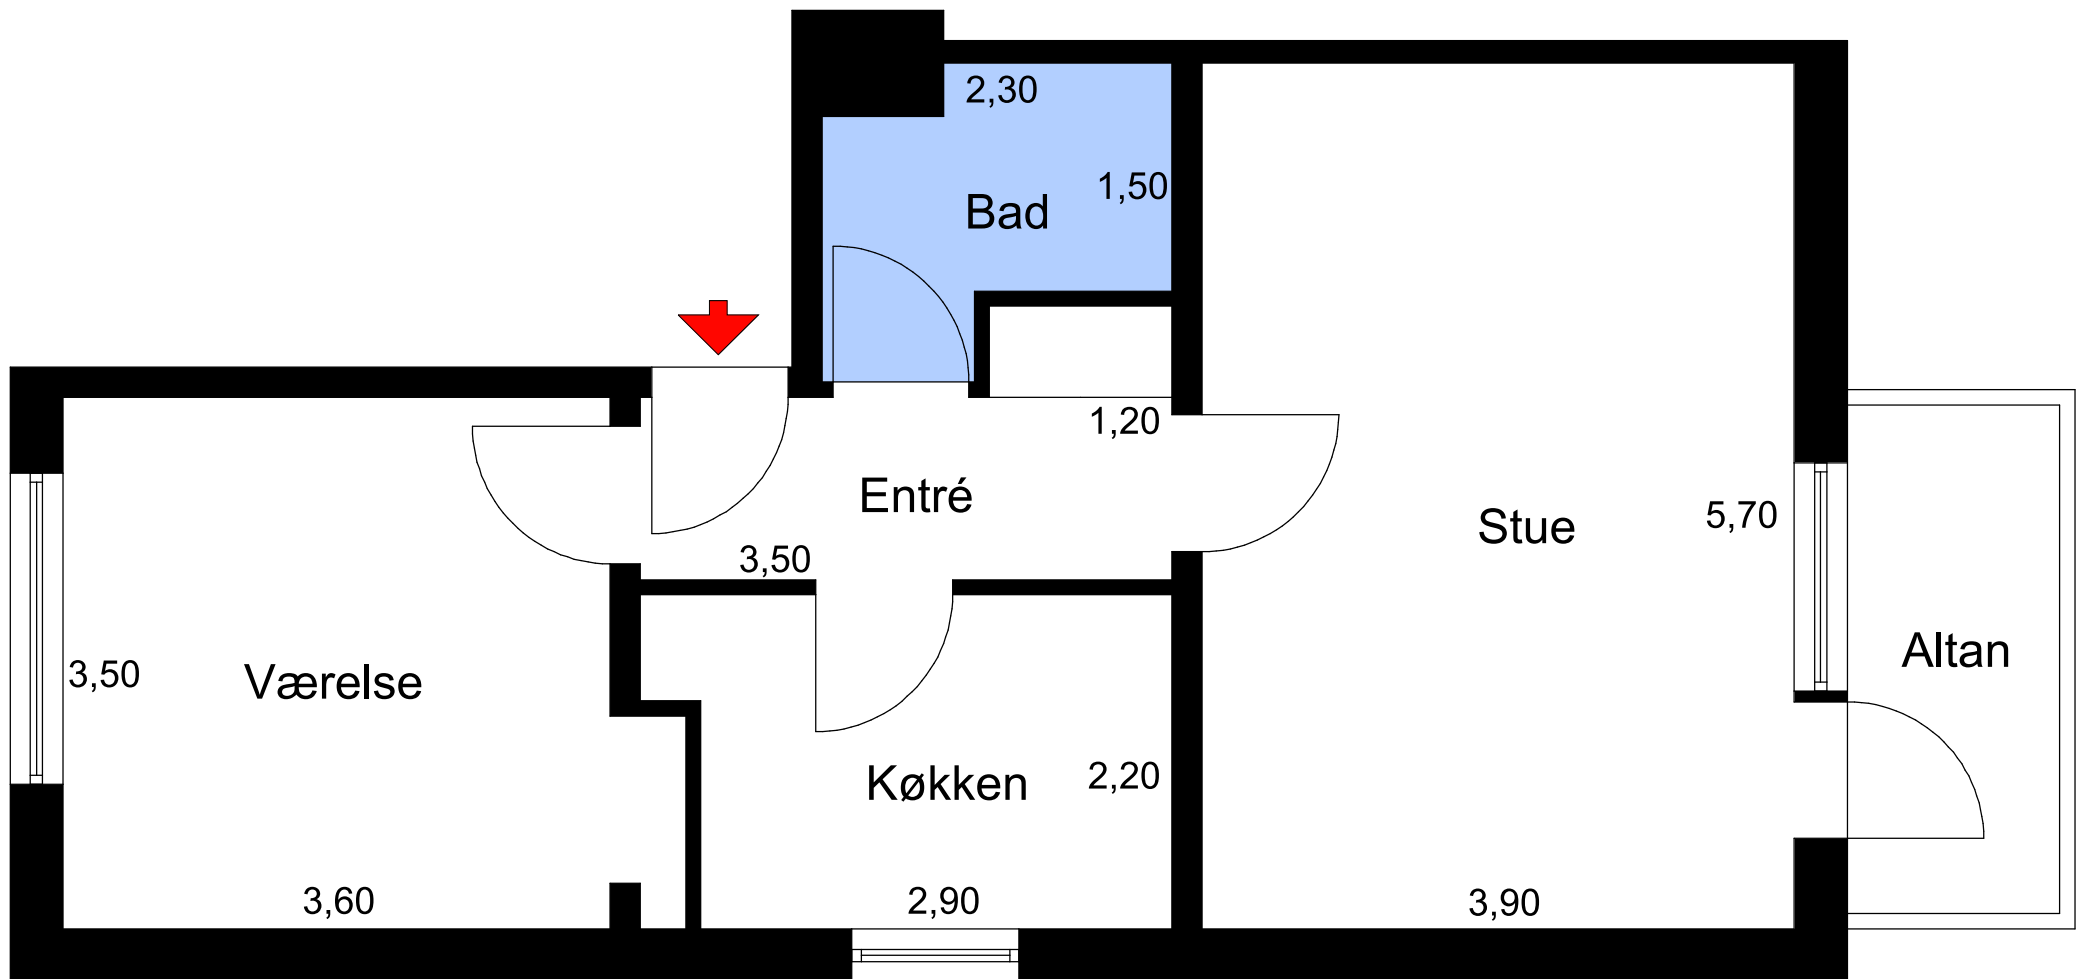

Tegningen er uden ansvar og visse afvigelser kan forekomme