


Afd. 1, lejlighedstype B

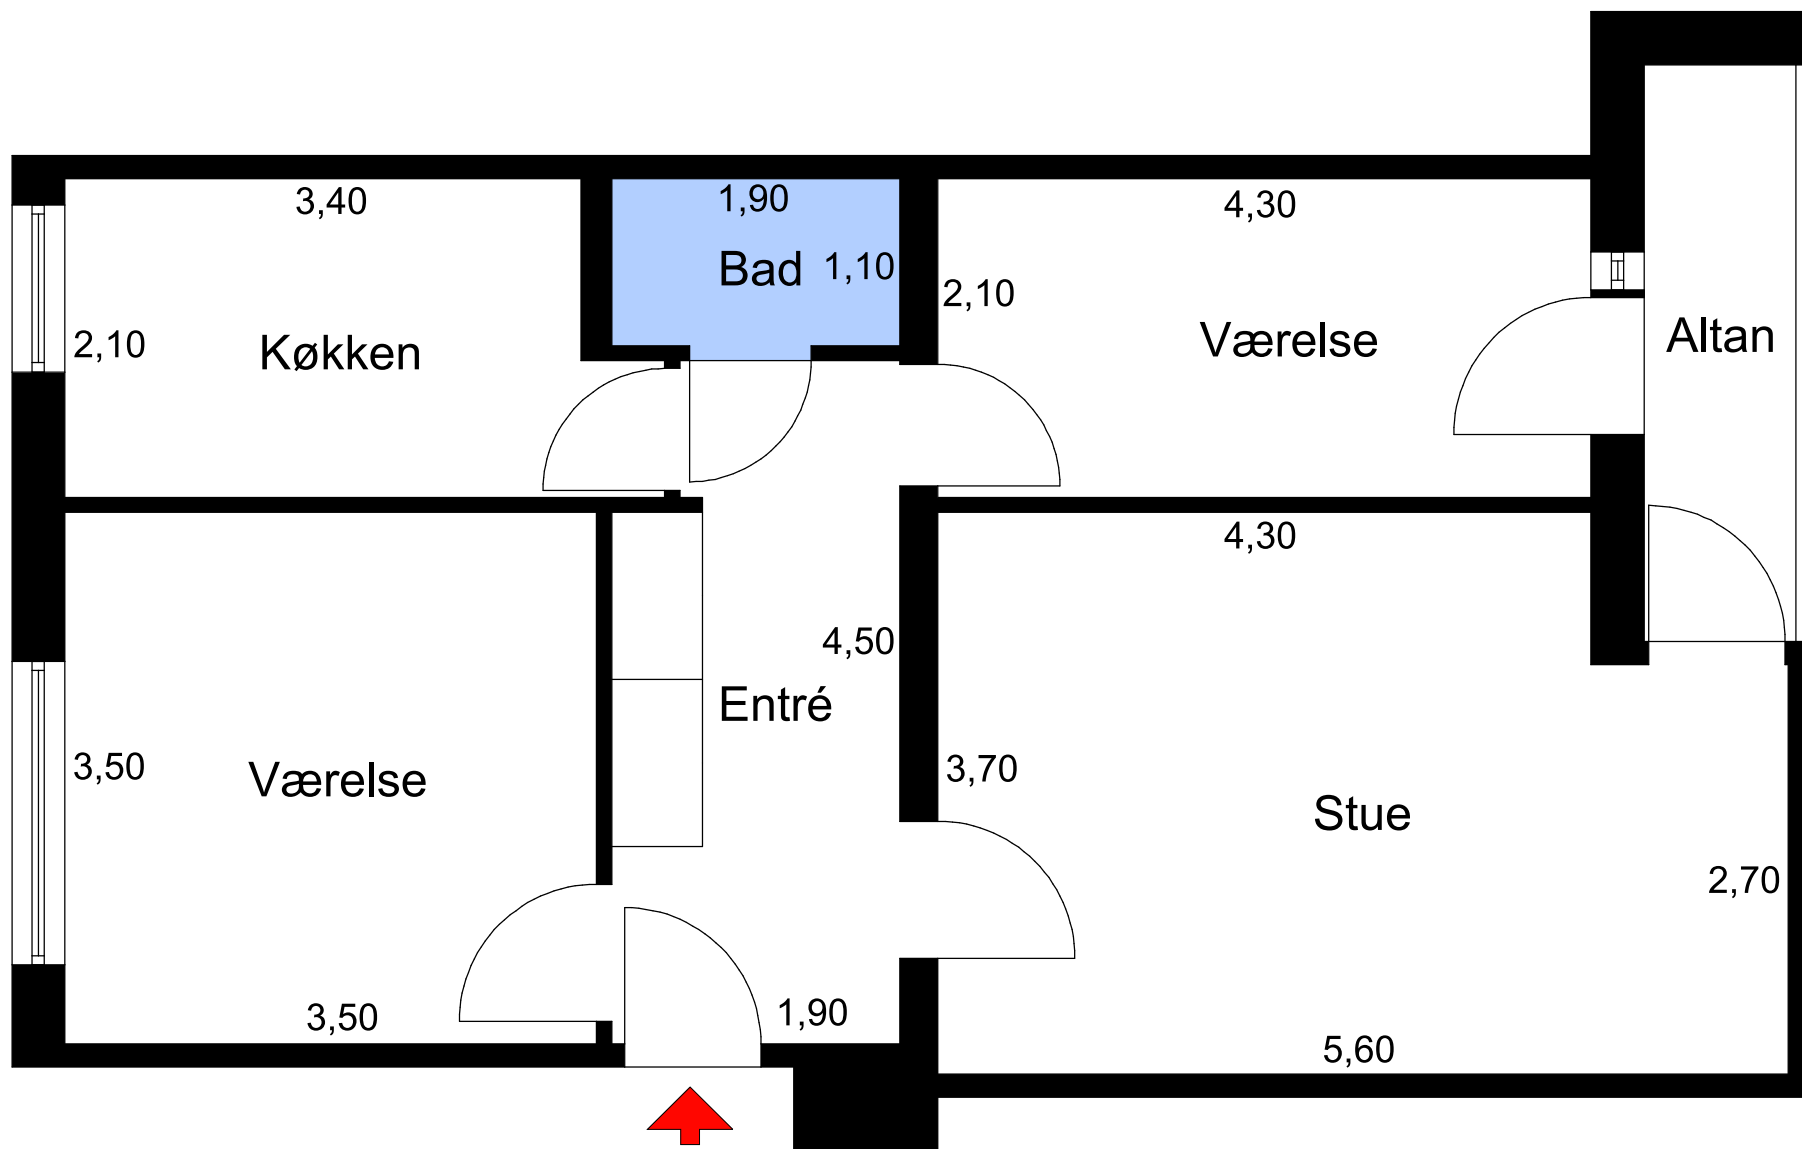

Tegningen er uden ansvar og visse afvigelser kan forekomme