


Afd. 1, lejlighedstype C

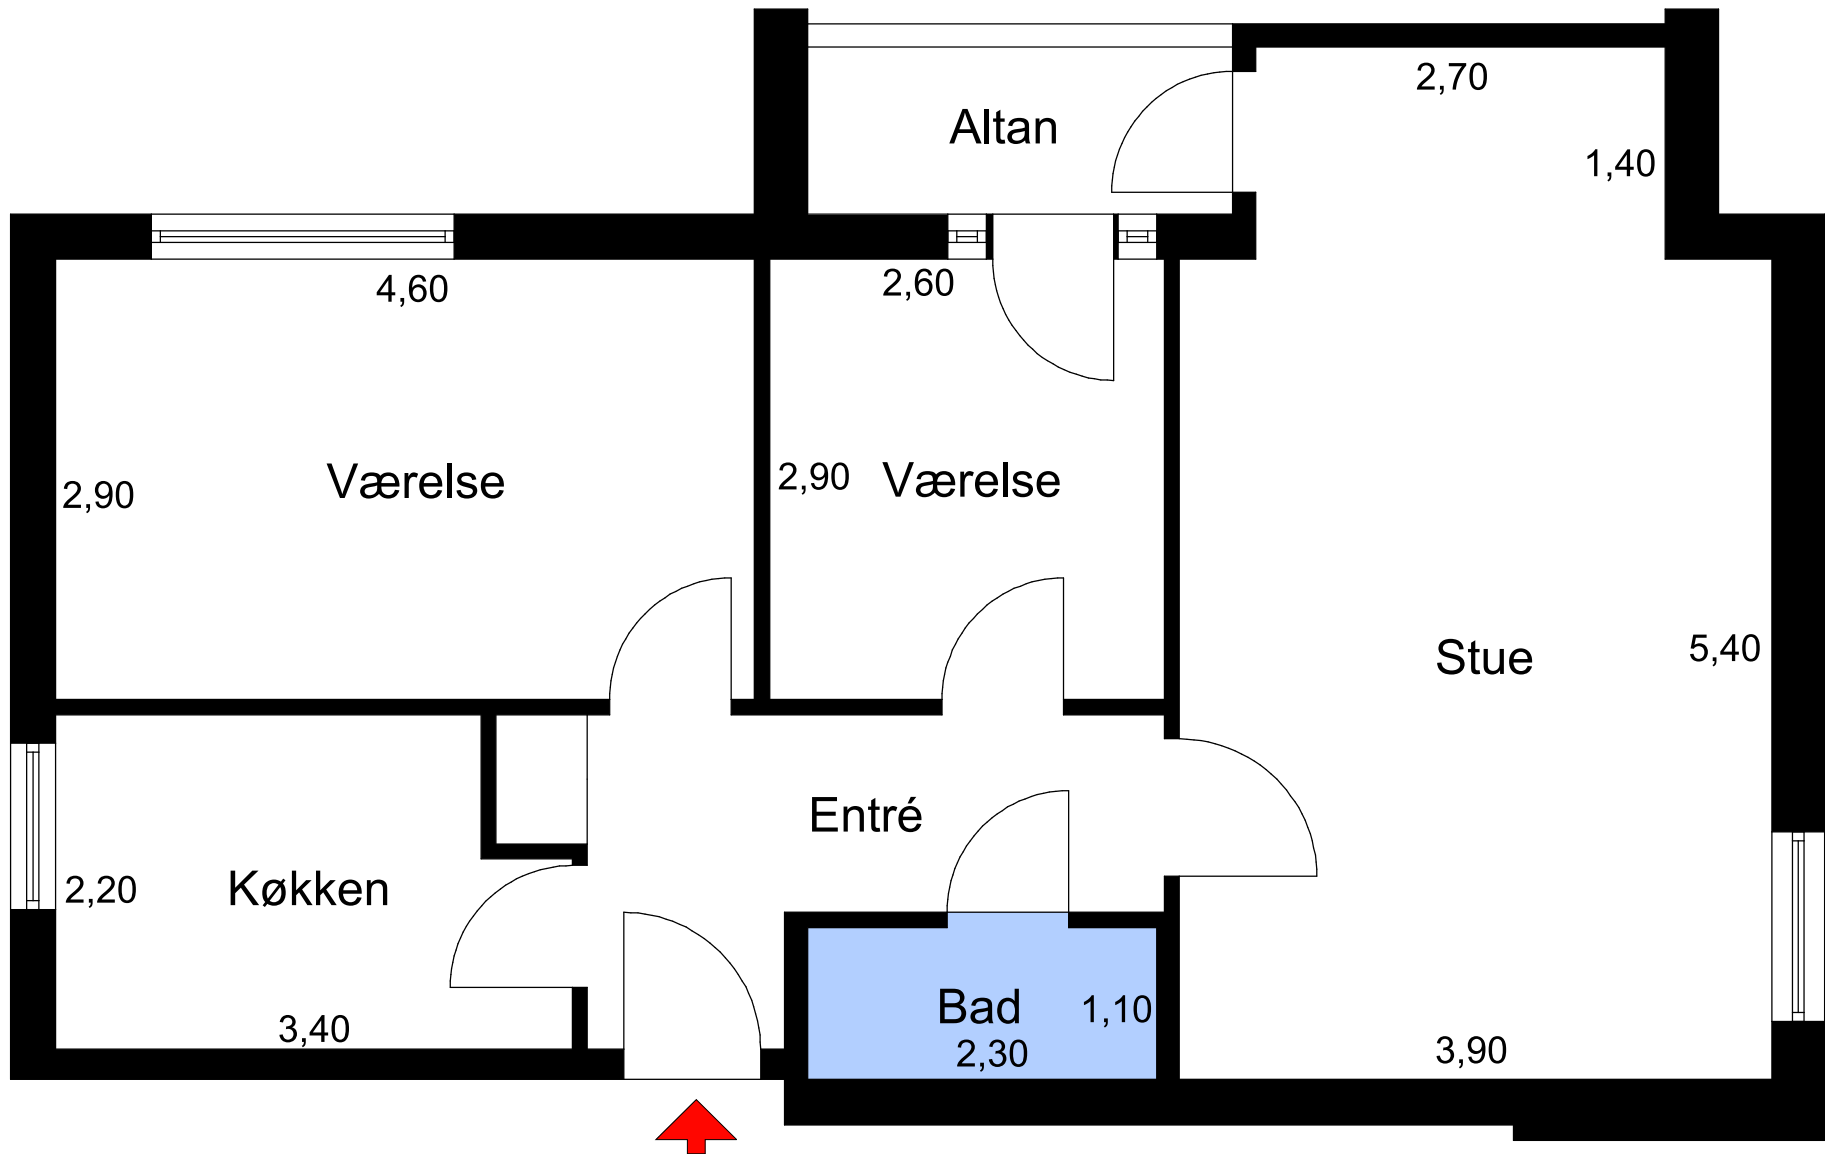

Tegningen er uden ansvar og visse afvigelser kan forekomme