


Afd. 1, lejlighedstype D

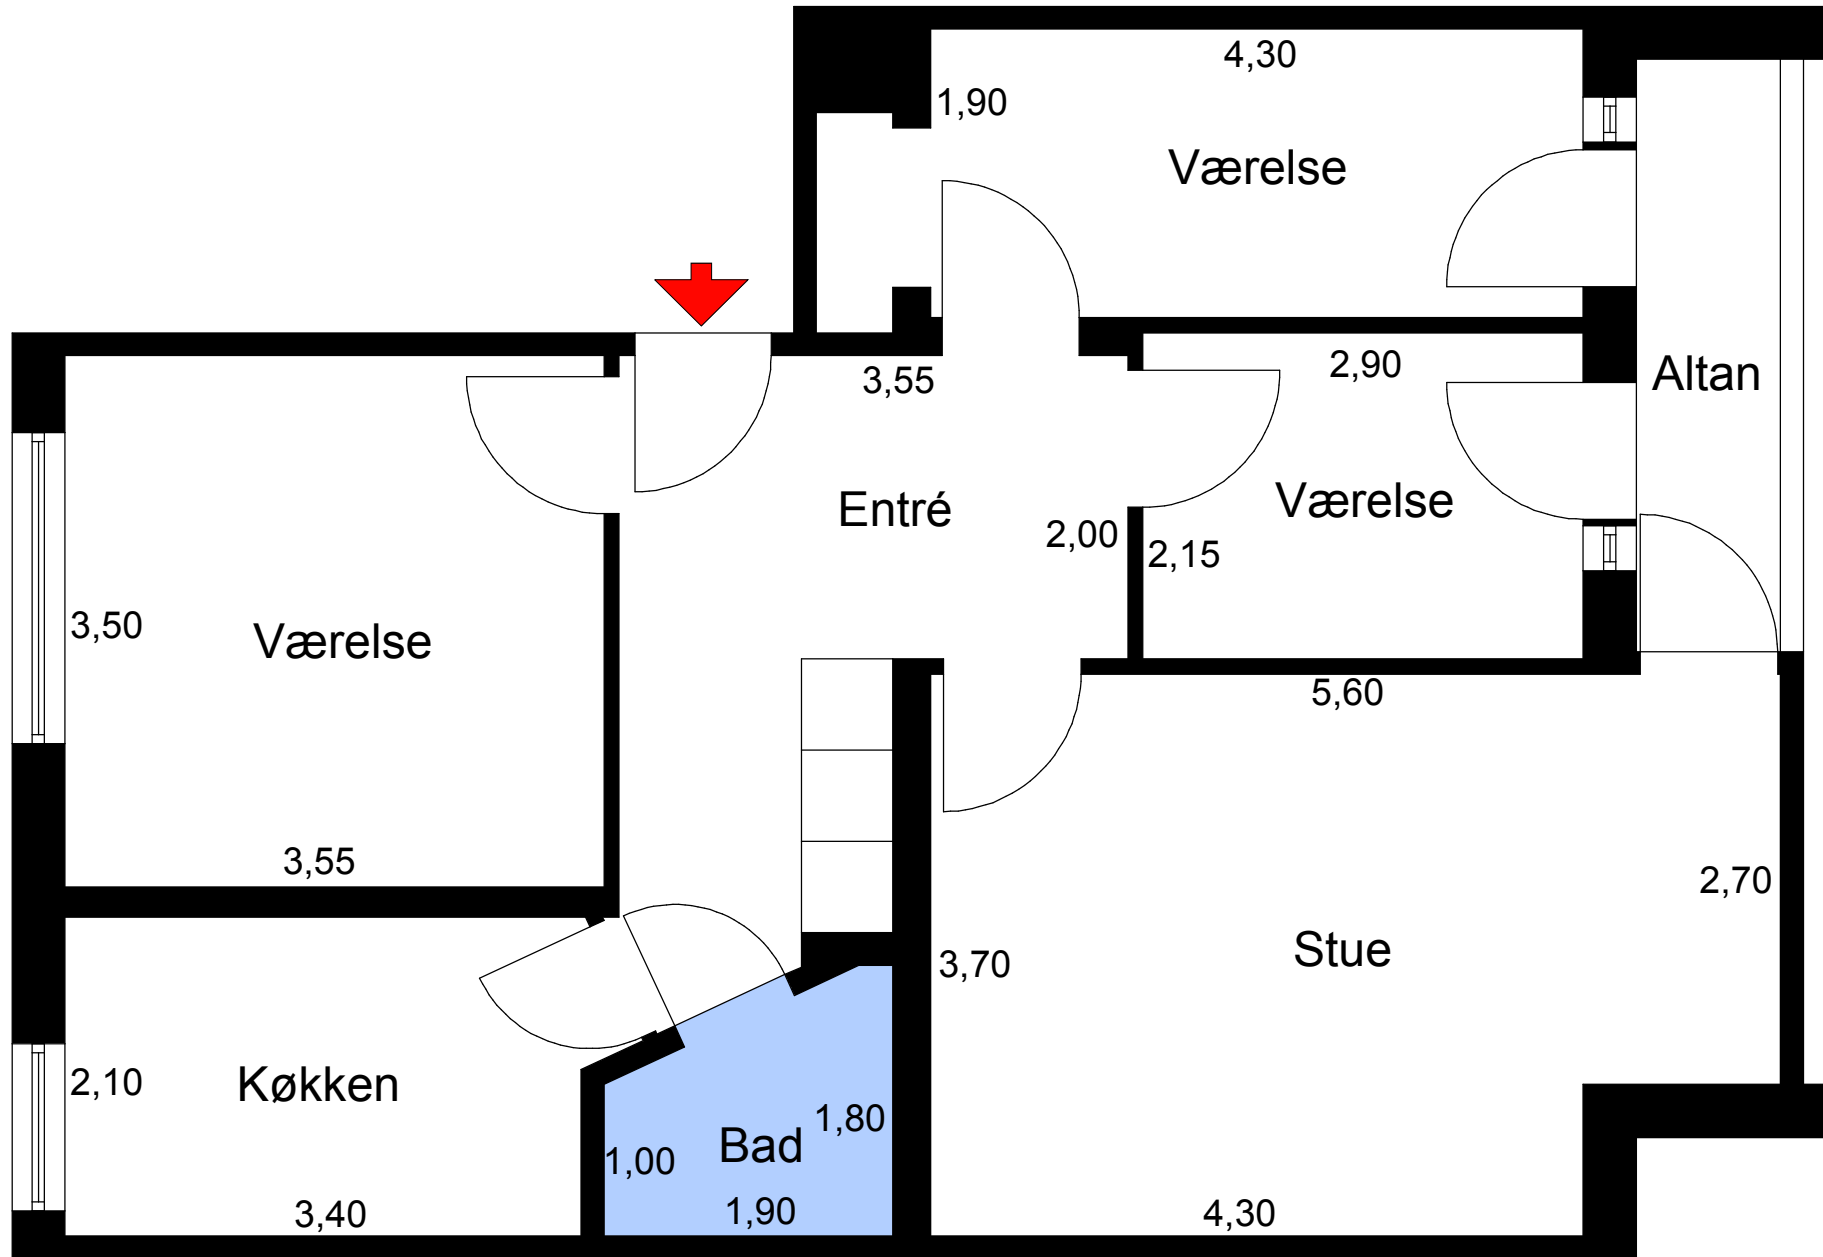

Tegningen er uden ansvar og visse afvigelser kan forekomme