


Afd. 4, lejlighedstype A+B

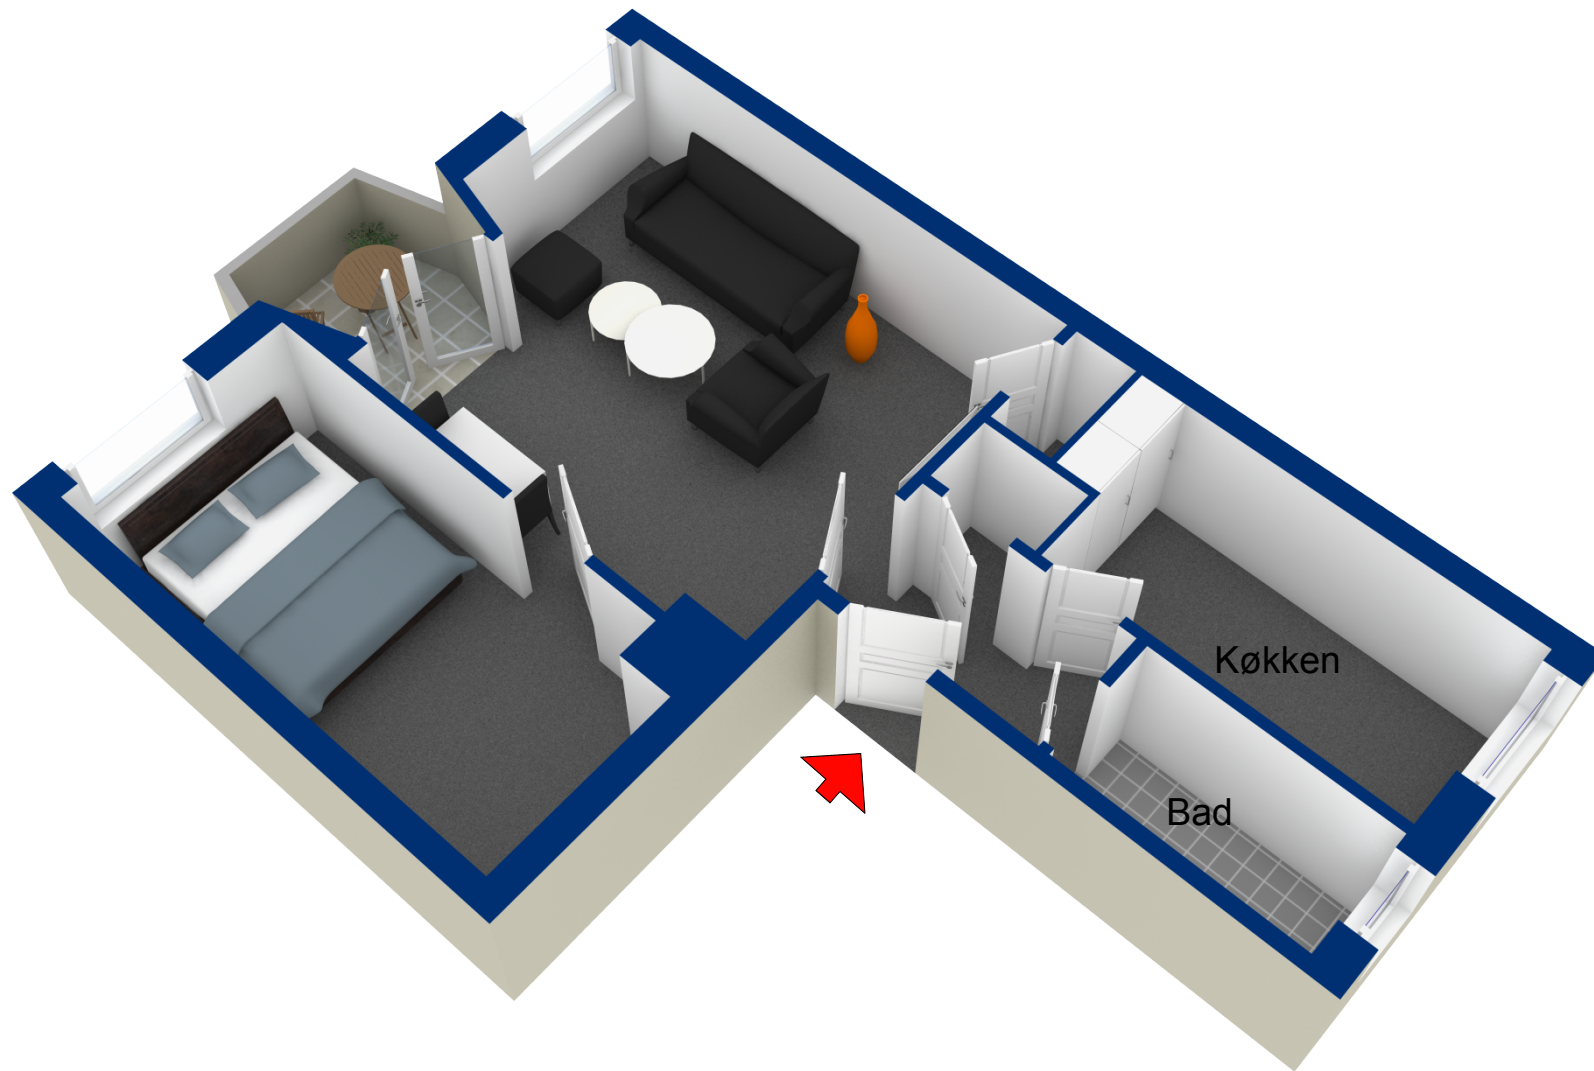

Tegningen er uden ansvar og visse afvigelser kan forekomme