


Afd. 4, lejlighedstype F

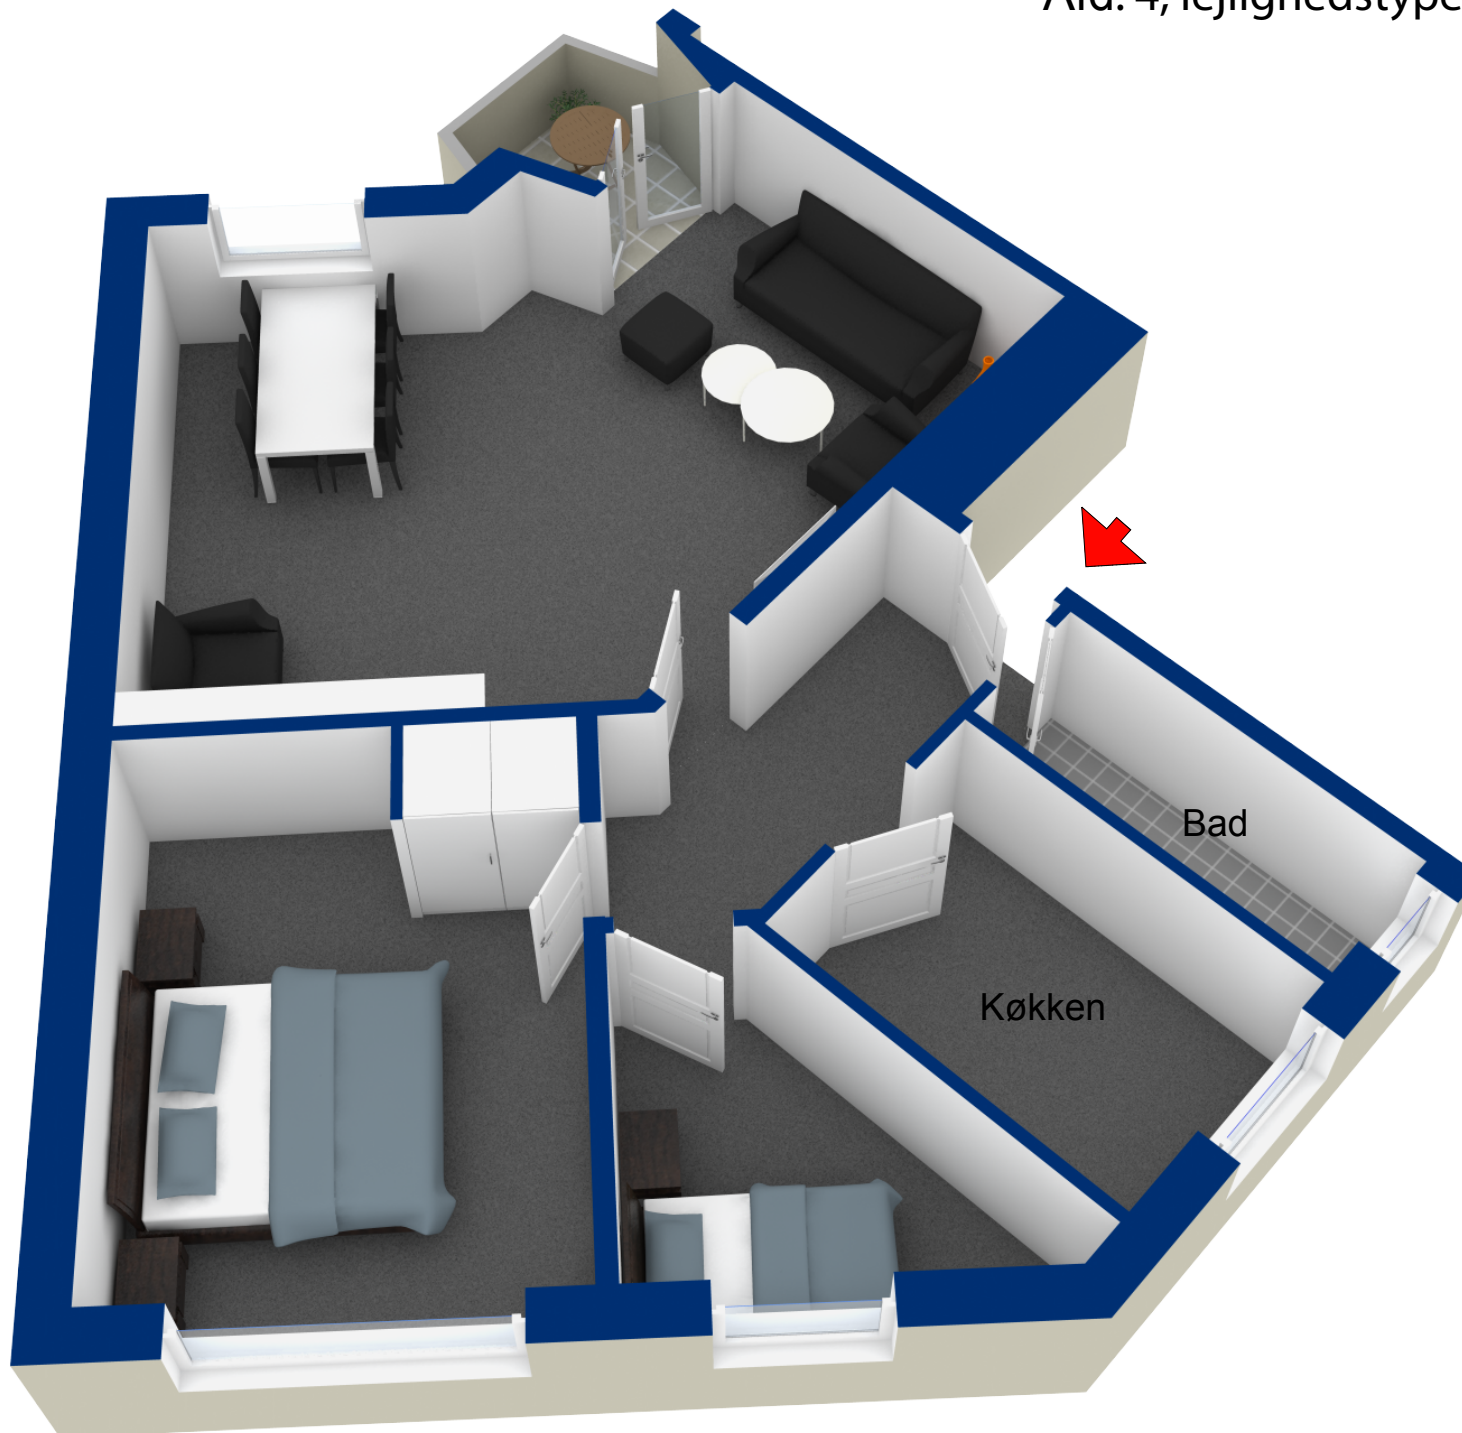

Tegningen er uden ansvar og visse afvigelser kan forekomme