


Afd. 5, lejlighedstype B

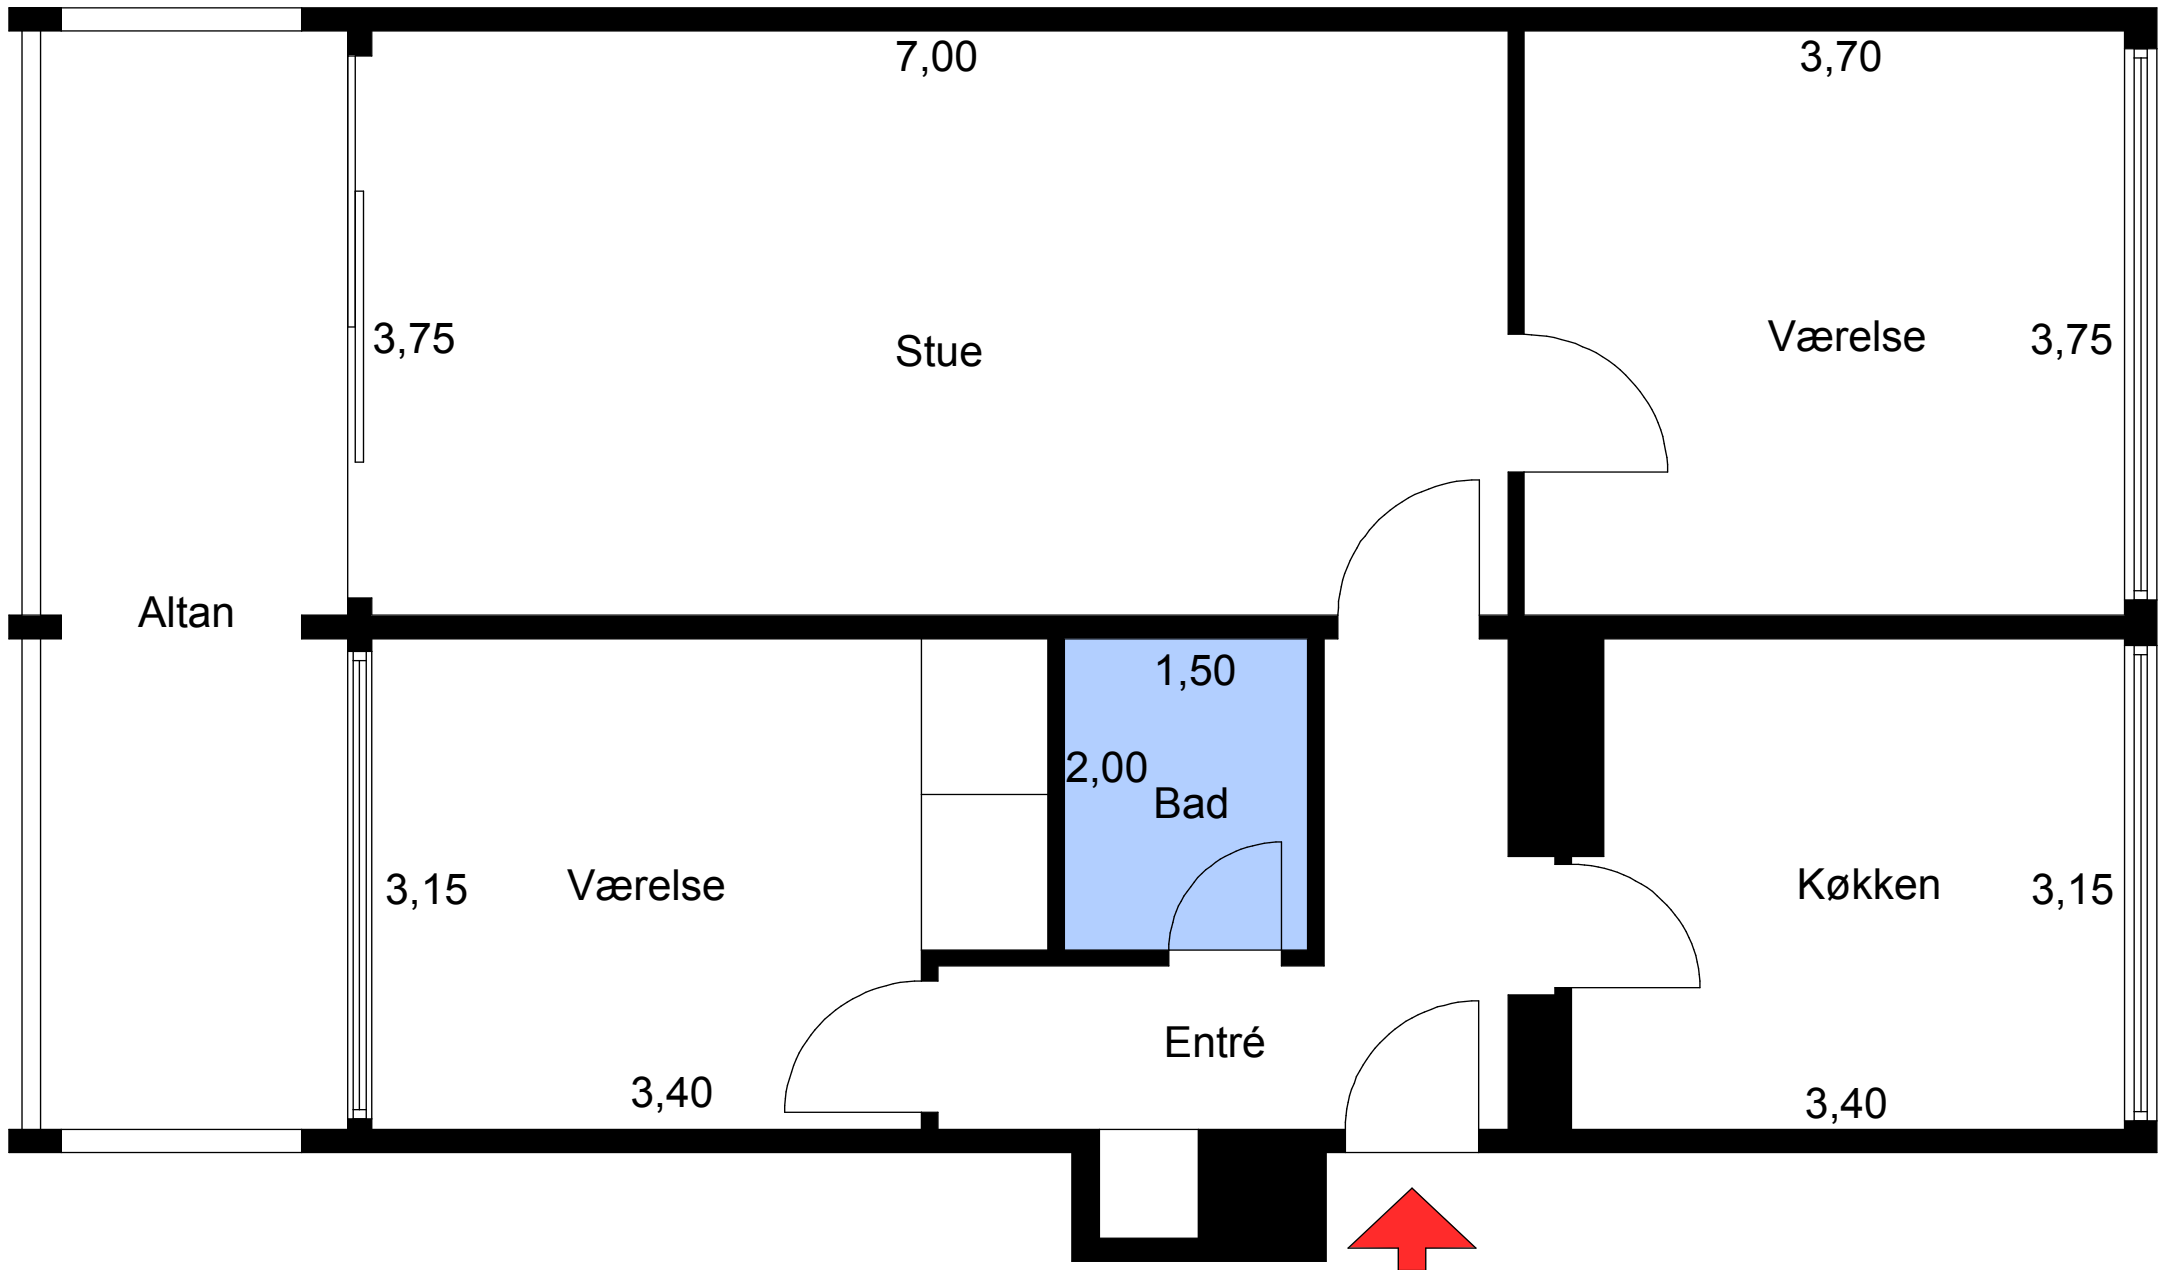

Tegningen er uden ansvar og visse afvigelser kan forekomme