


Afd. 5, lejlighedstype D

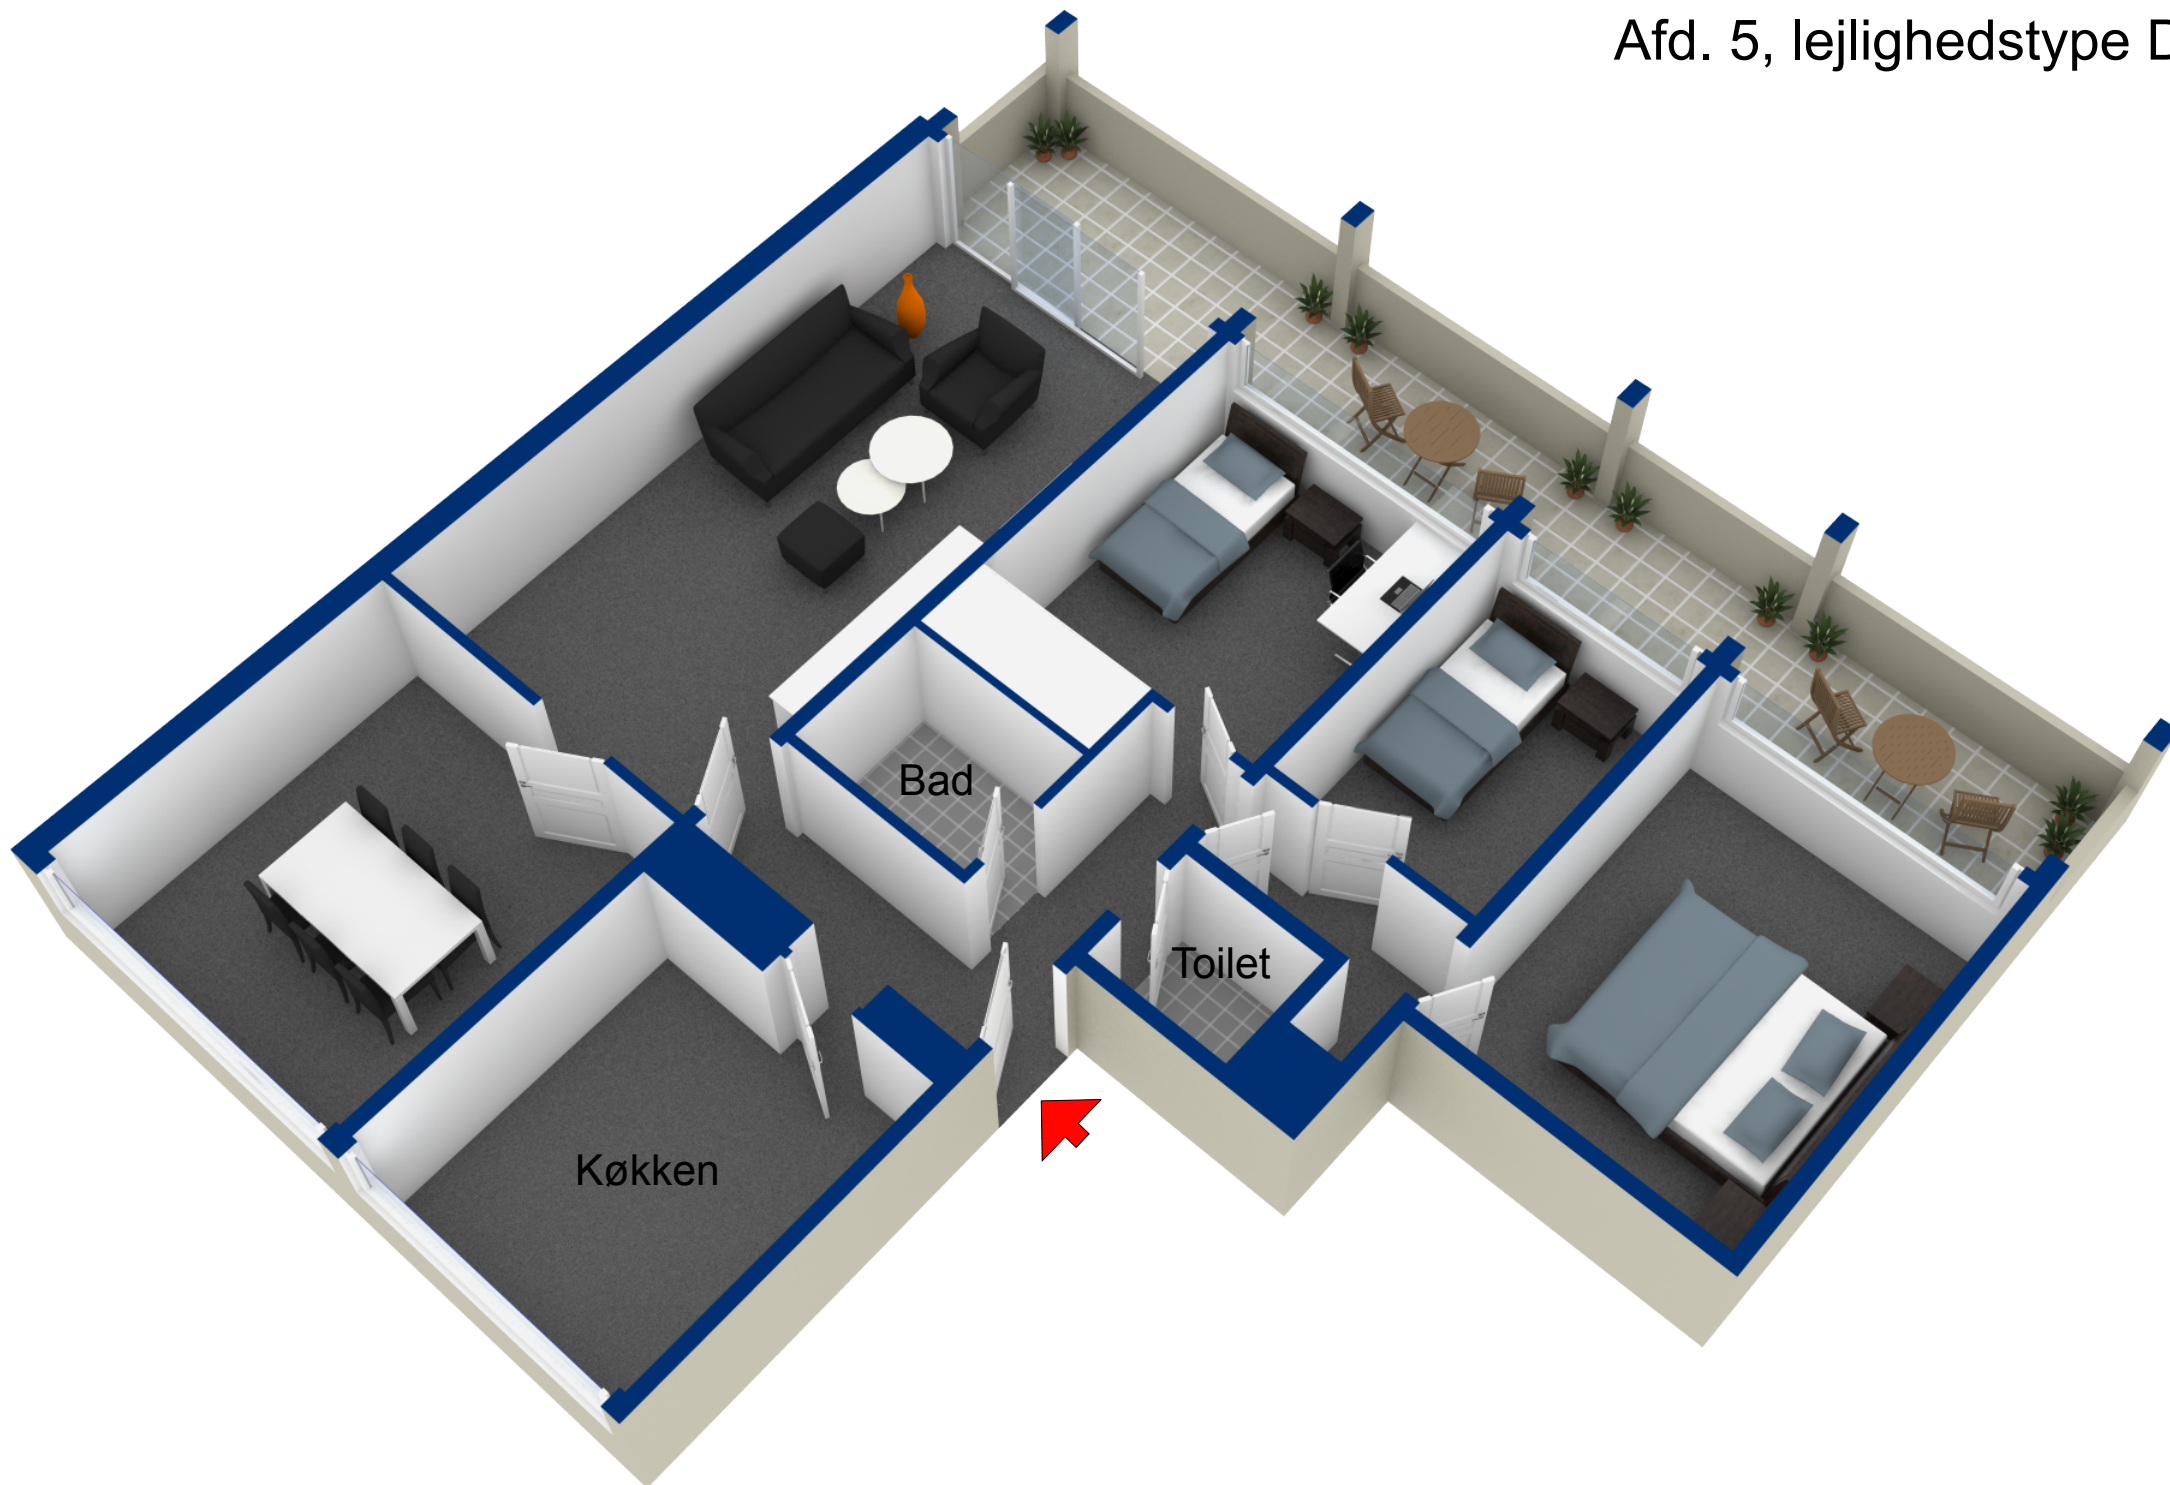

Tegningen er uden ansvar og visse afvigelser kan forekomme