


Afd. 6, lejlighedstype A

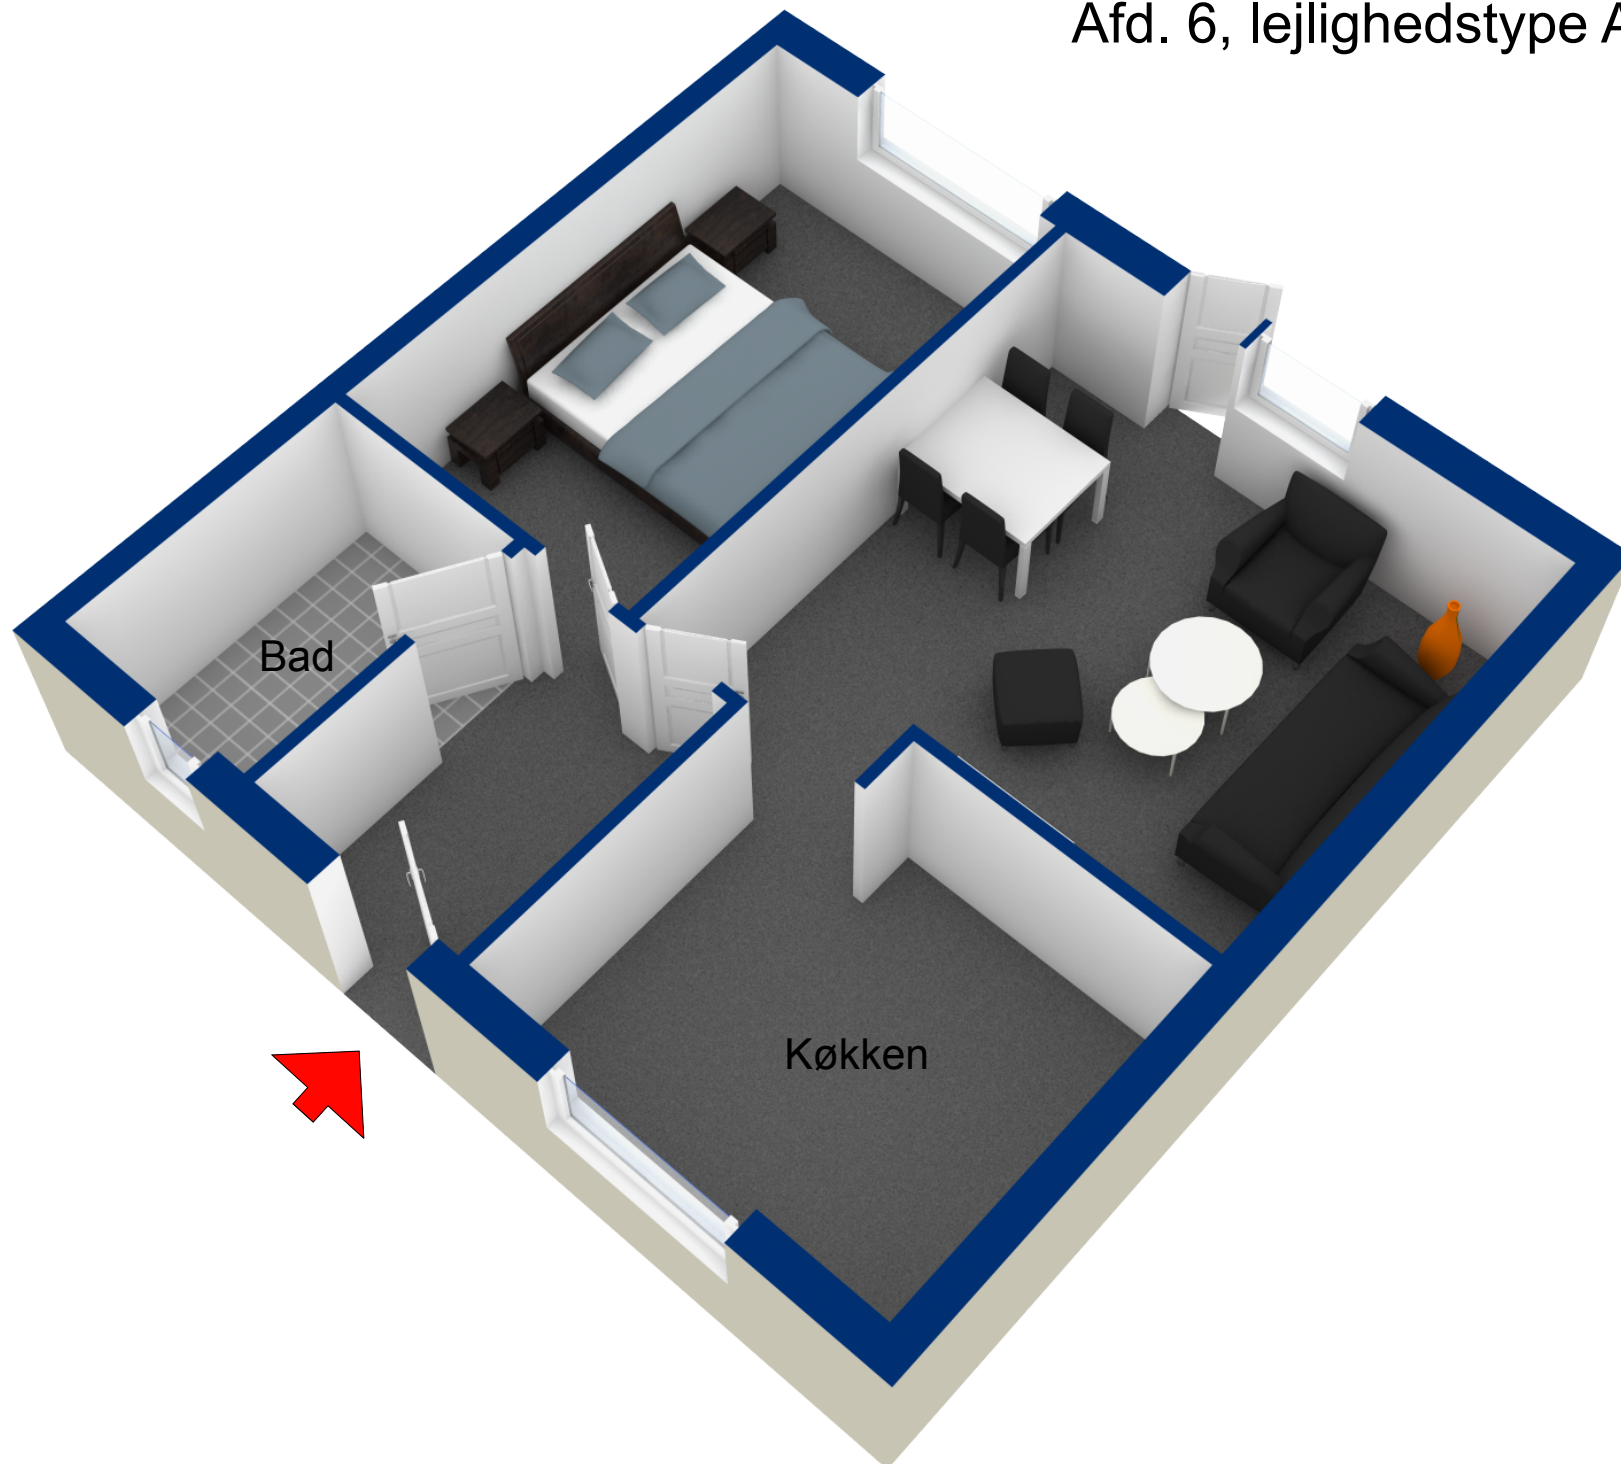

Tegningen er uden ansvar og visse afvigelser kan forekomme