


Afd. 6, lejlighedstype B

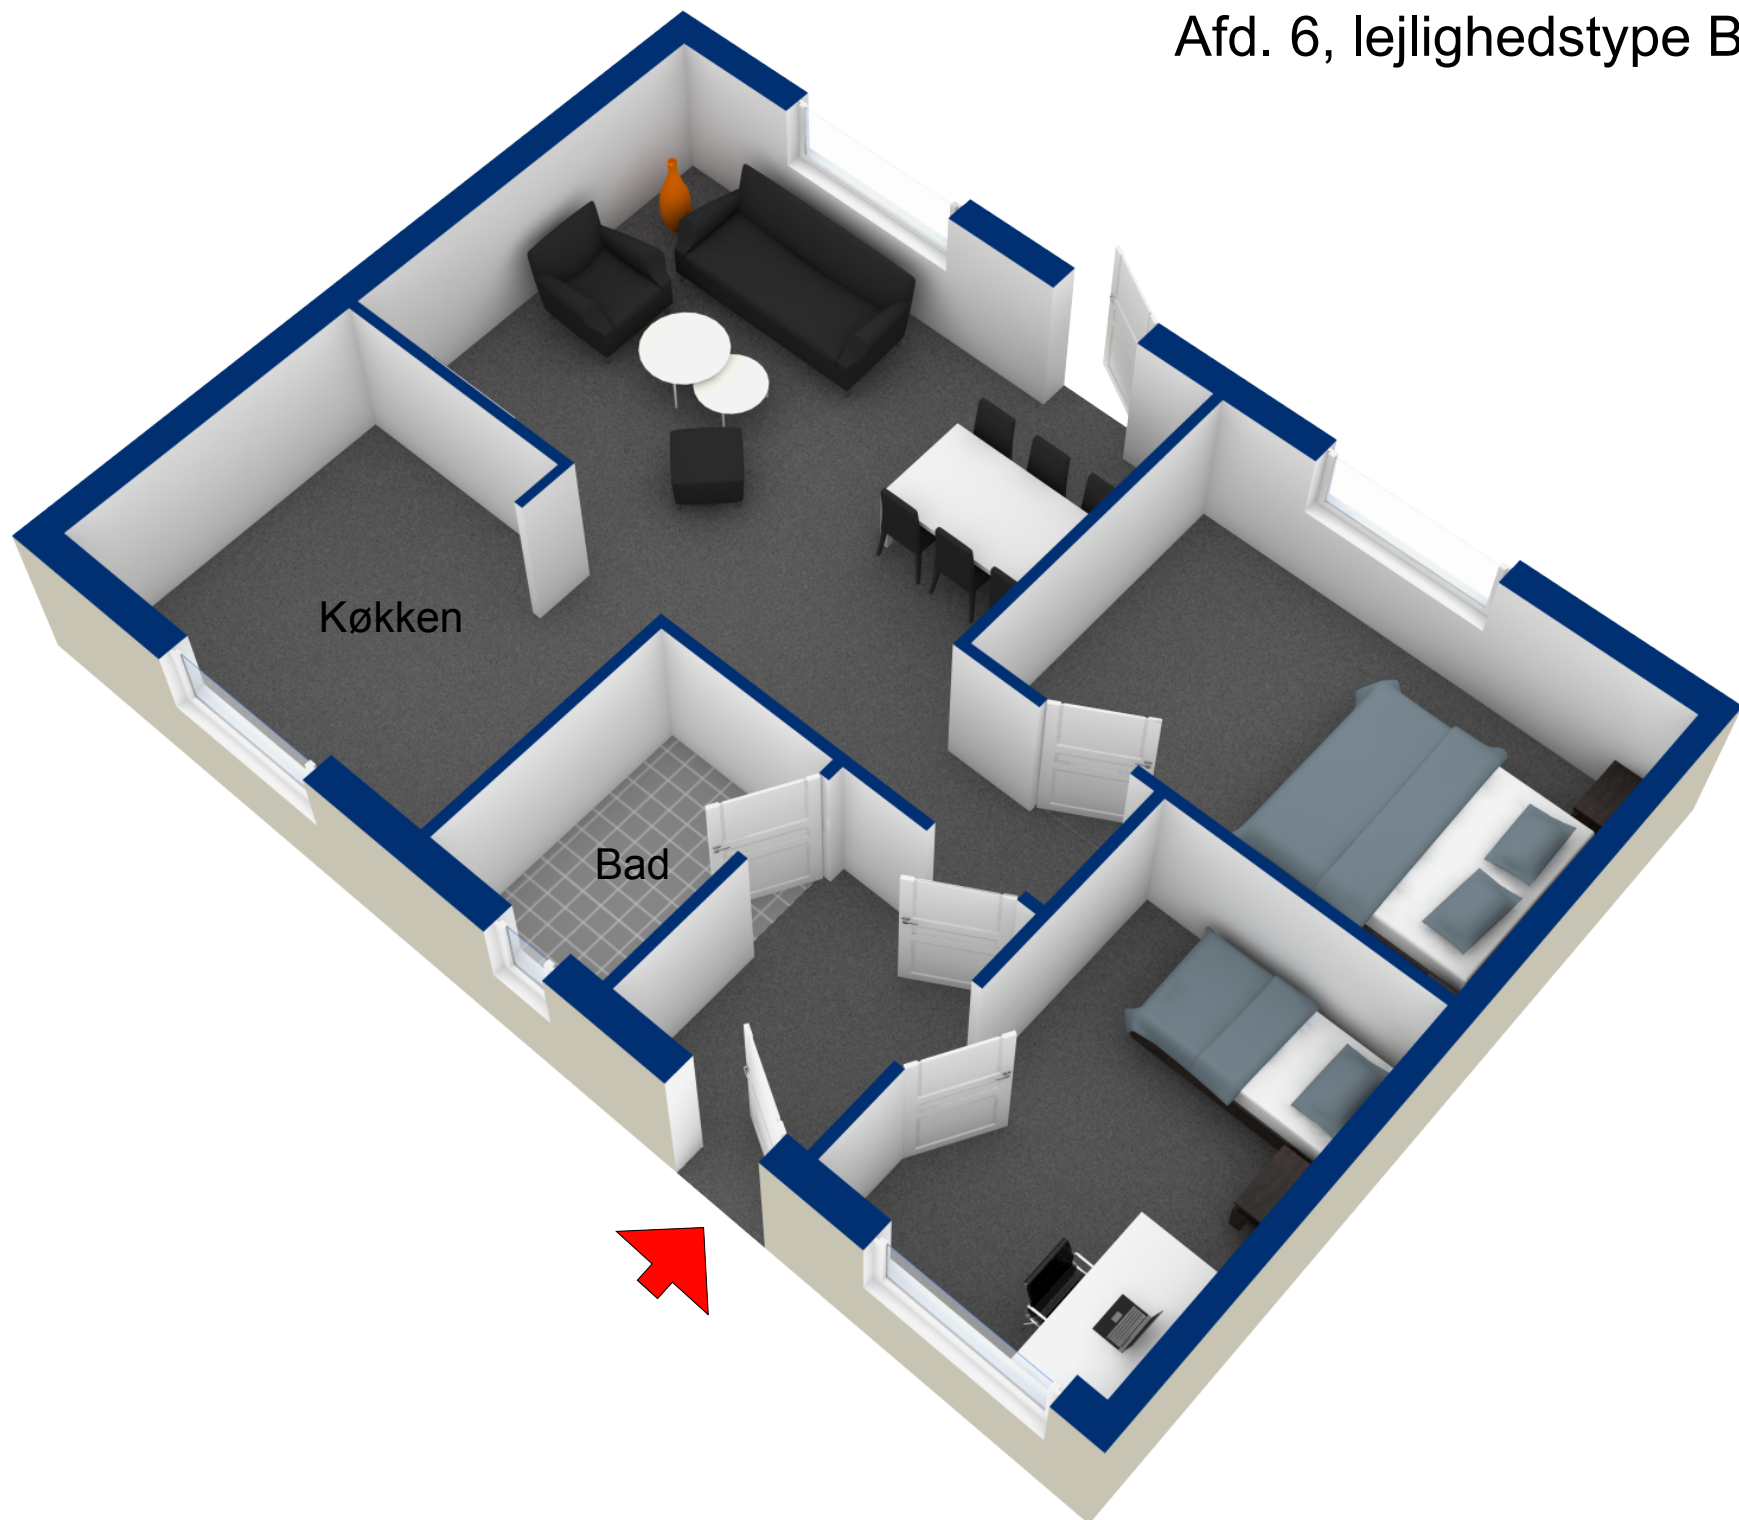

Tegningen er uden ansvar og visse afvigelser kan forekomme