


Afd. 6, lejlighedstype C
Stueplan

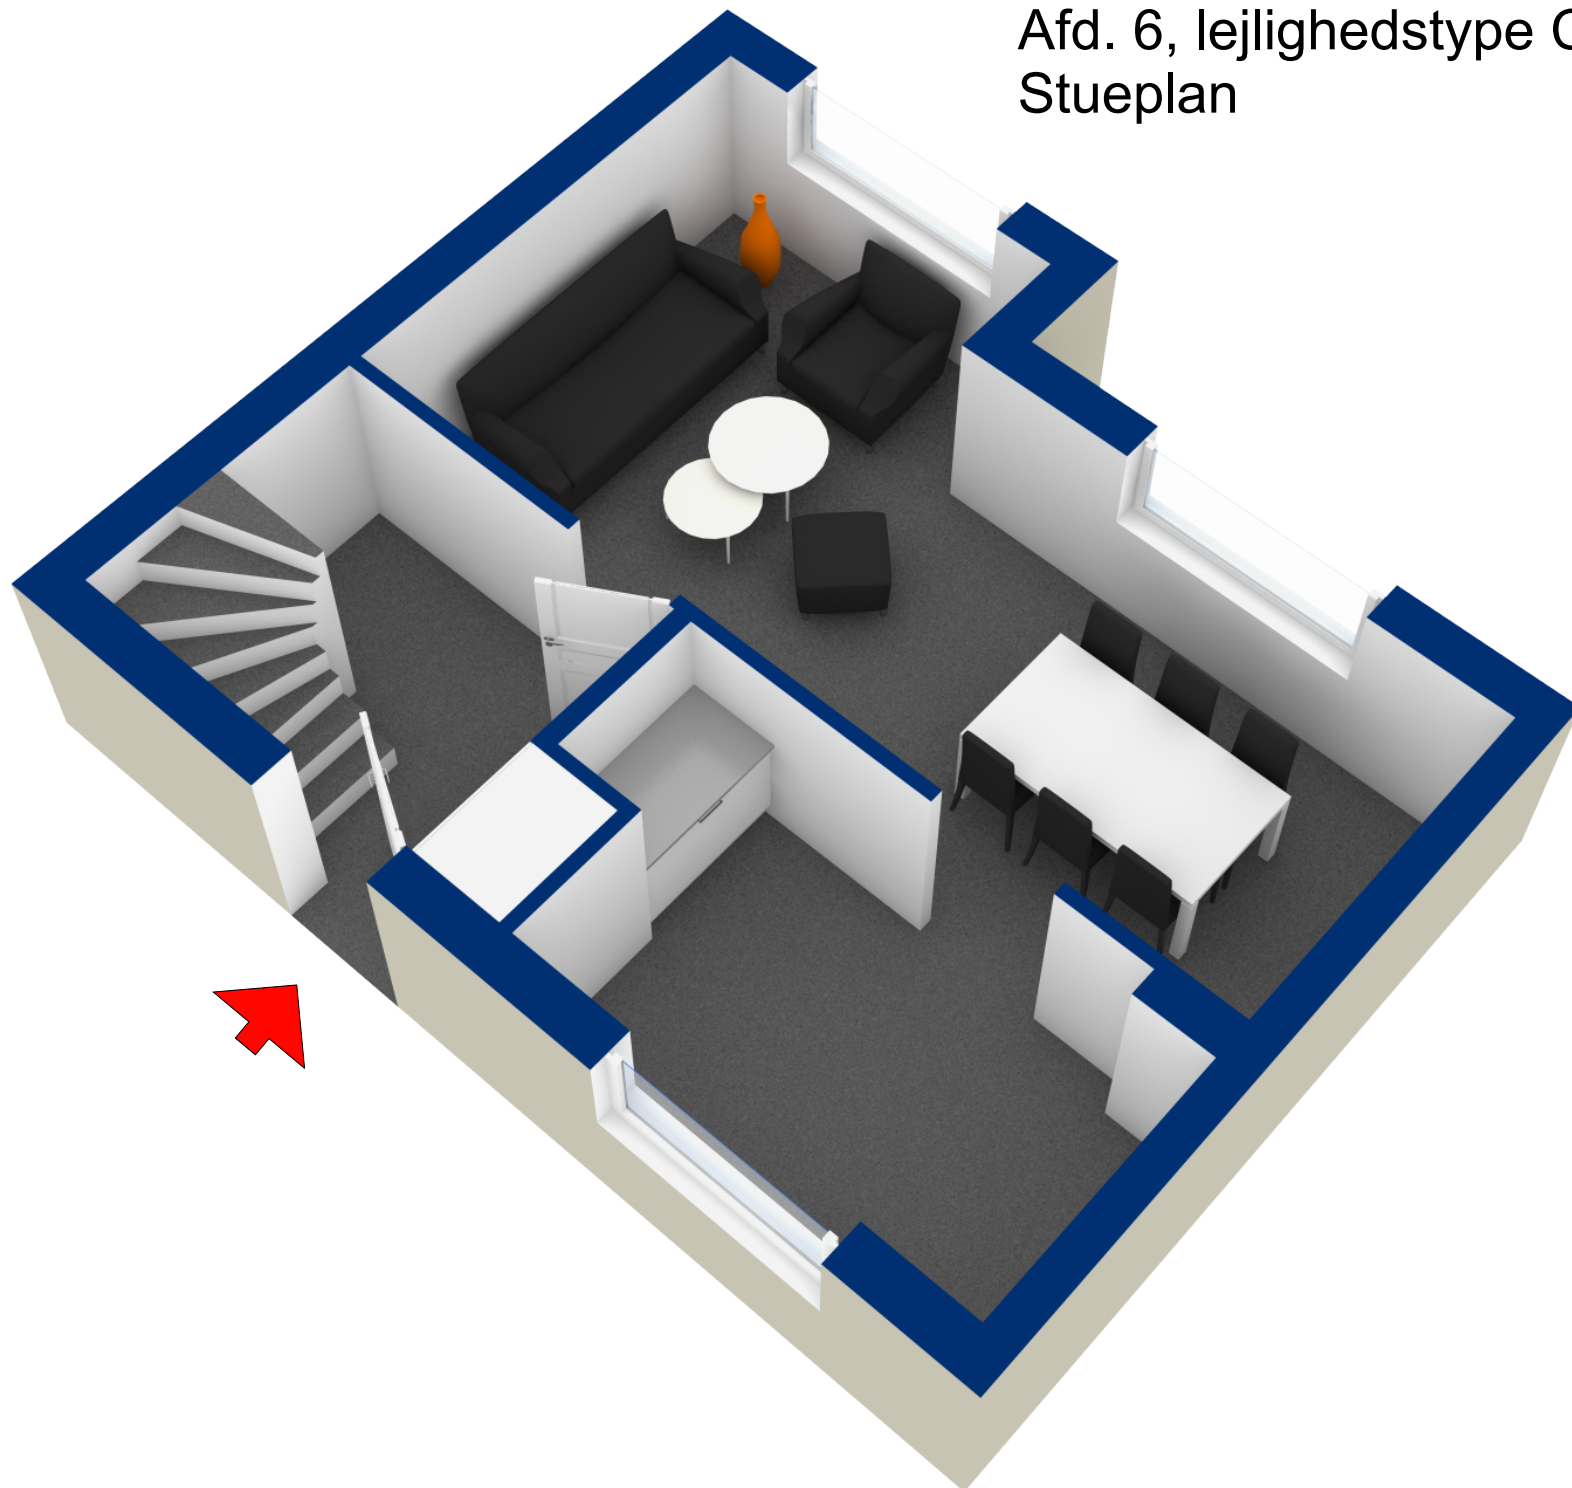

Tegningen er uden ansvar og visse afvigelser kan forekomme