


# Afd. 6, lejlighedstype C Stueplan

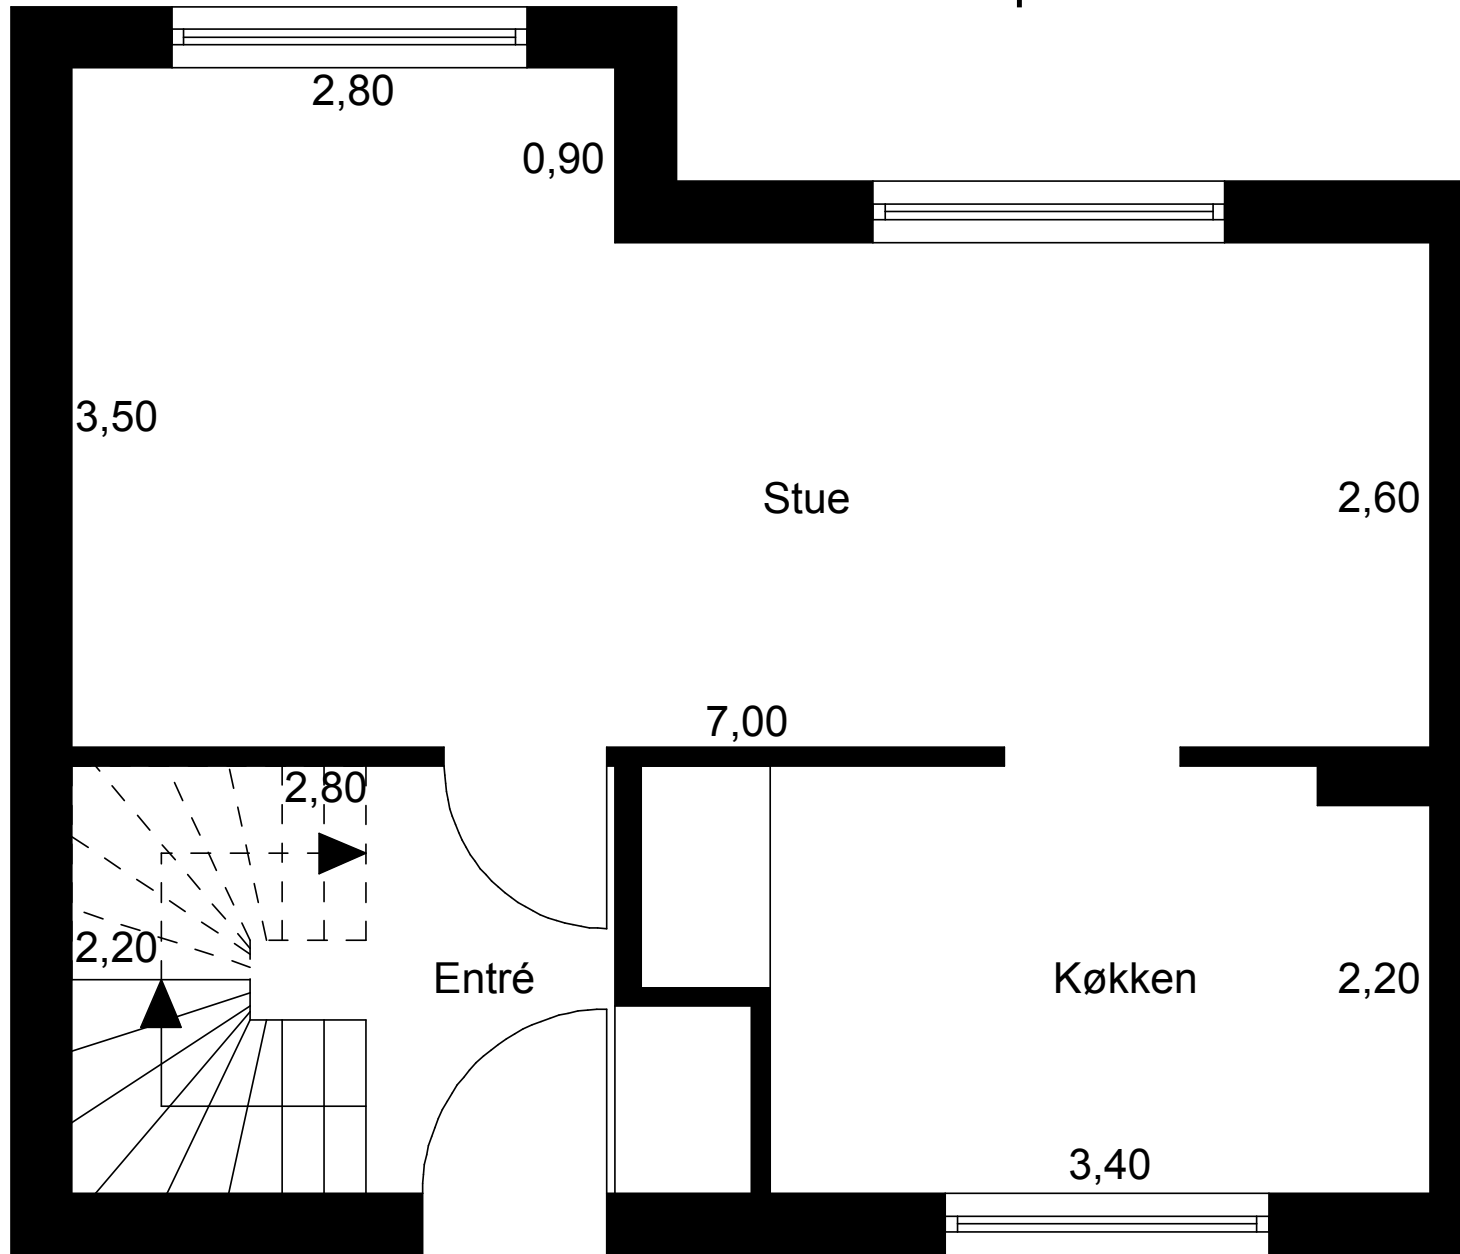

Tegningen er uden ansvar og visse afvigelser kan forekomme