


# Afd. 7, lejlighedstype A

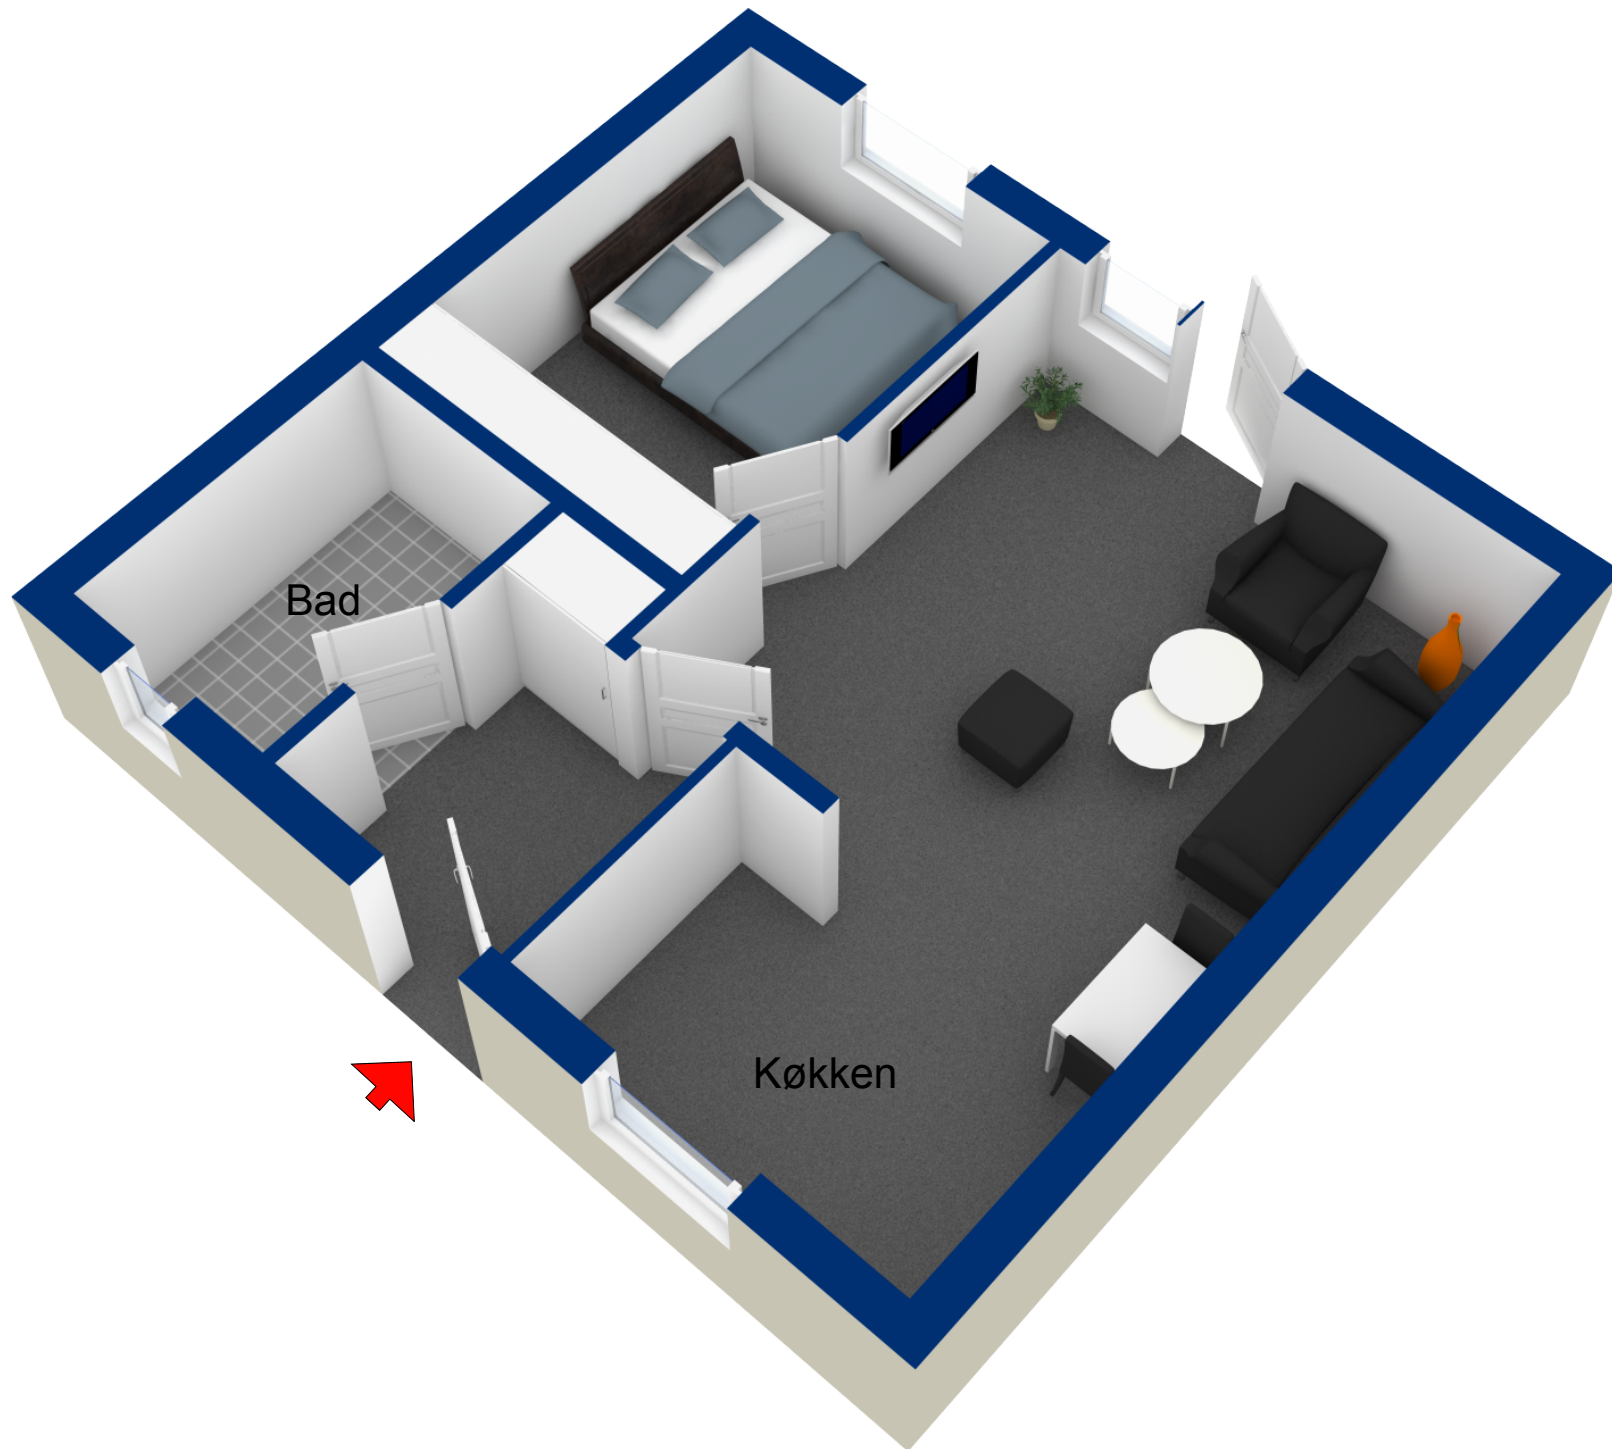

Tegningen er uden ansvar og visse afvigelser kan forekomme