


Afd. 7, lejlighedstype B

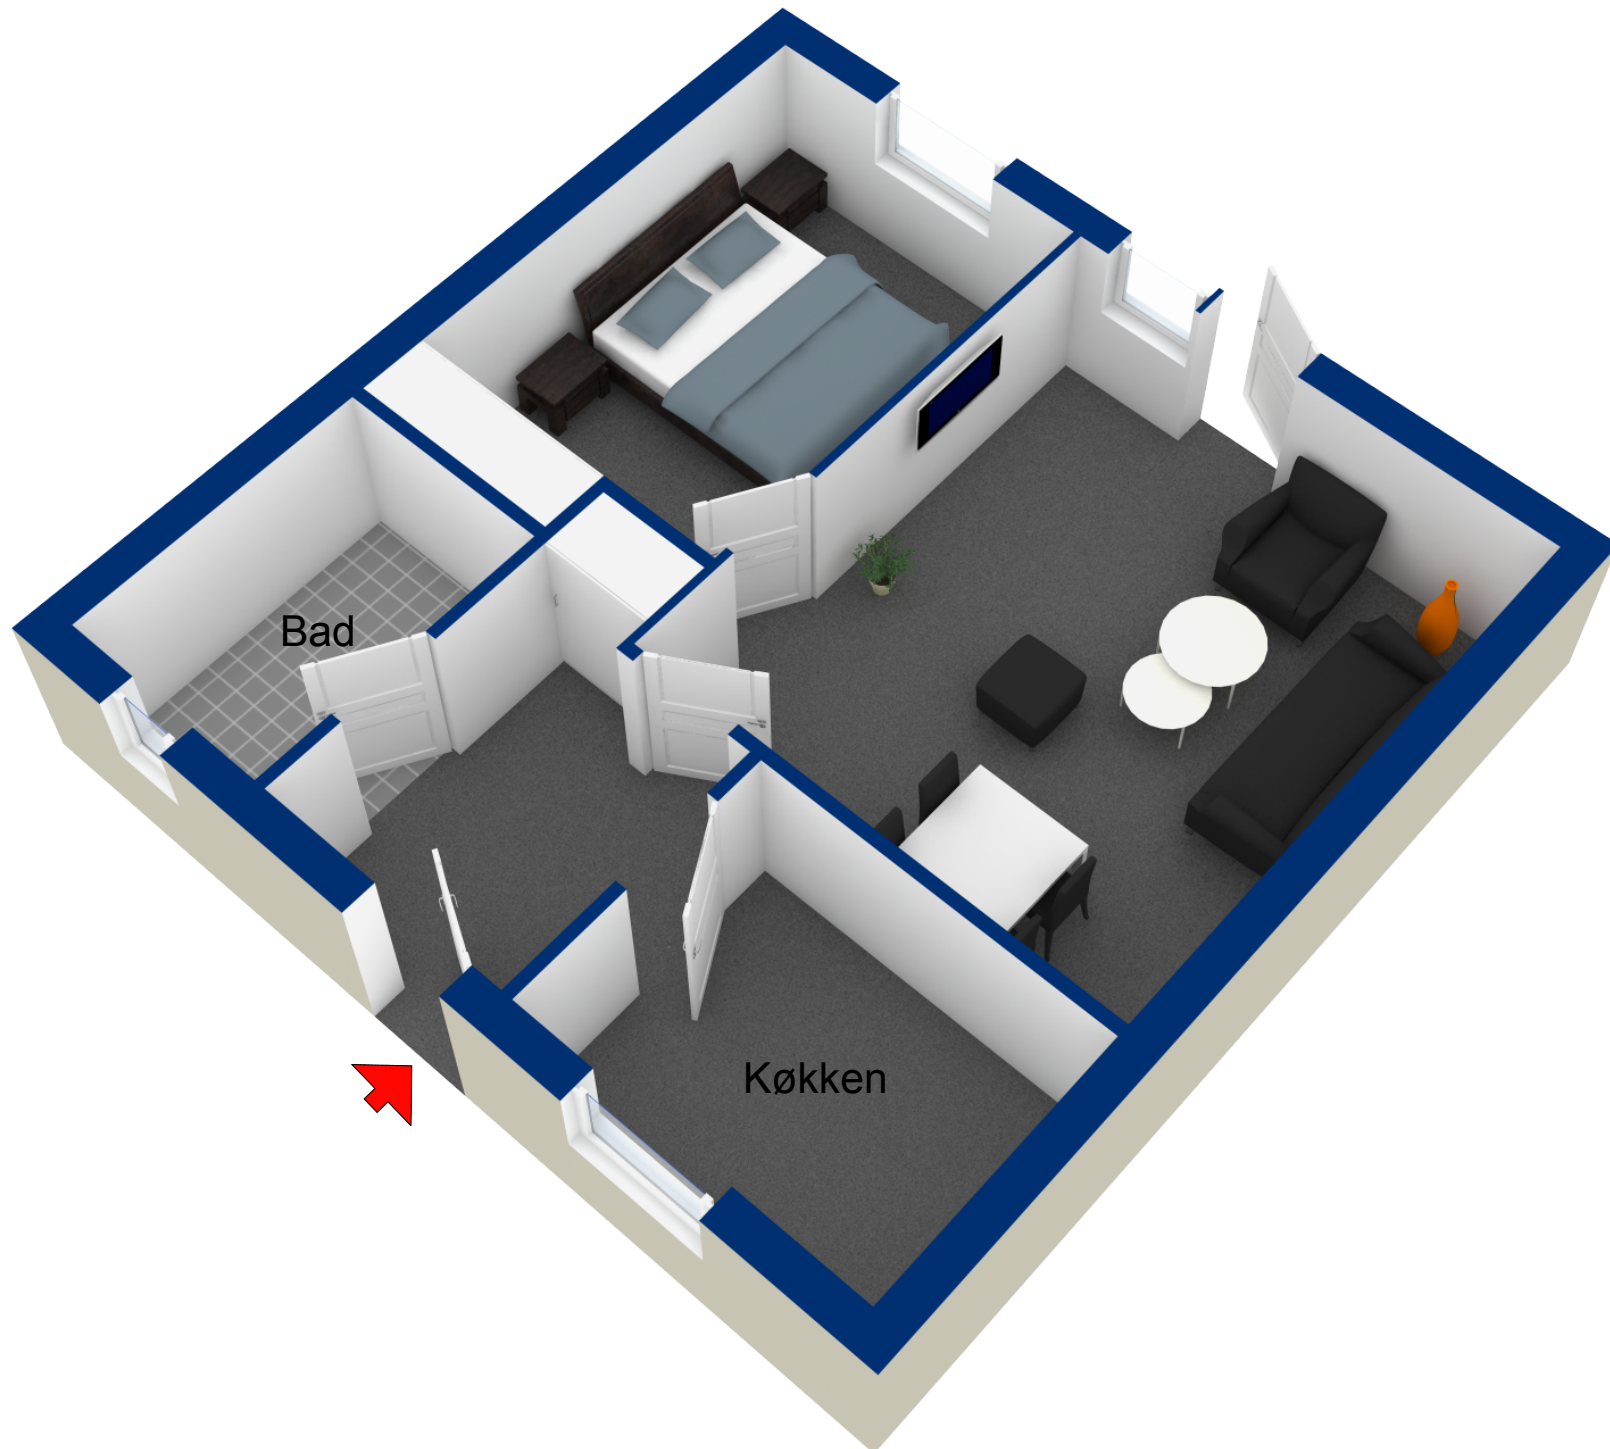

Tegningen er uden ansvar og visse afvigelser kan forekomme