


# Afd. 7, lejlighedstype C

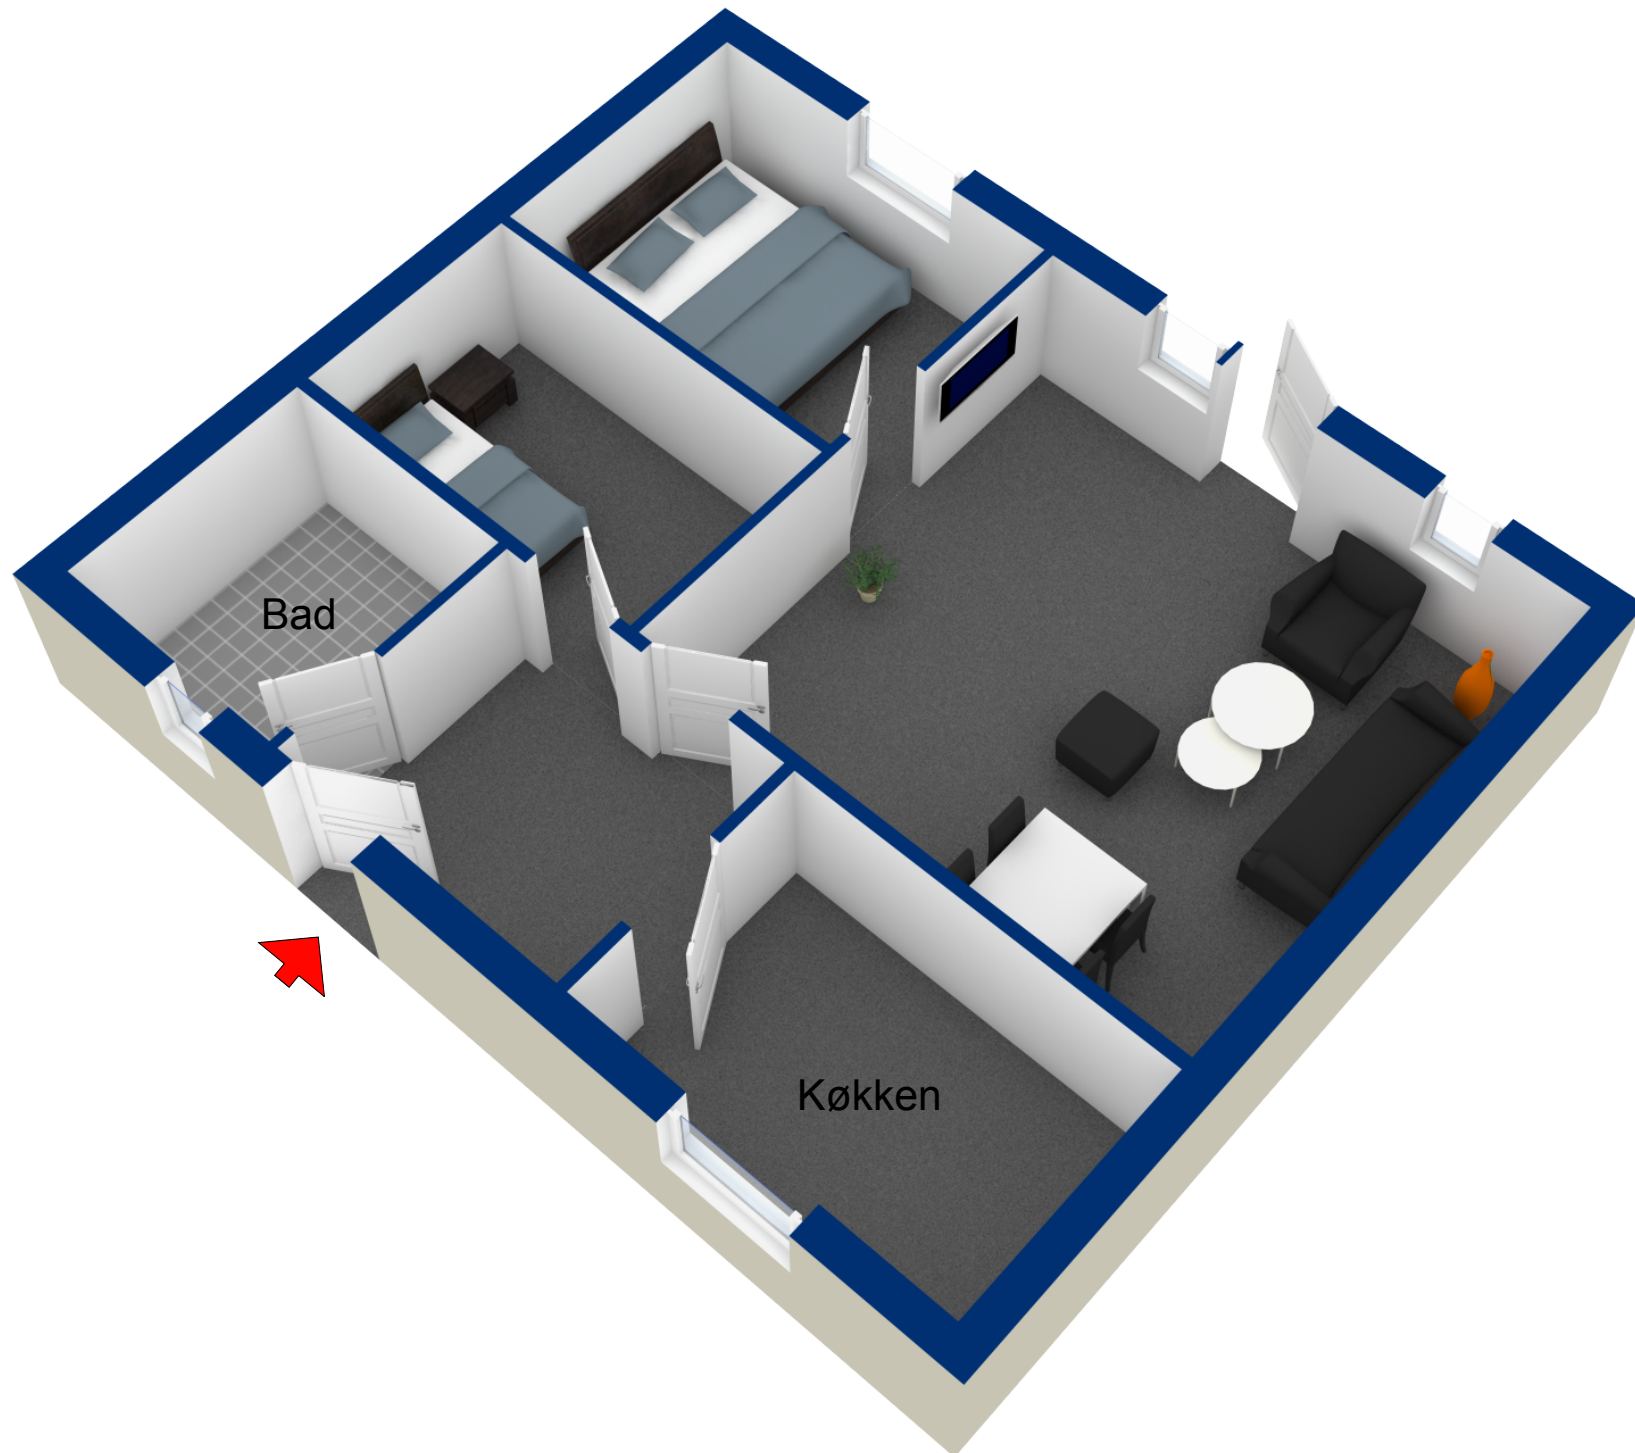

Tegningen er uden ansvar og visse afvigelser kan forekomme