


Afd. 8, lejlighedstype A1

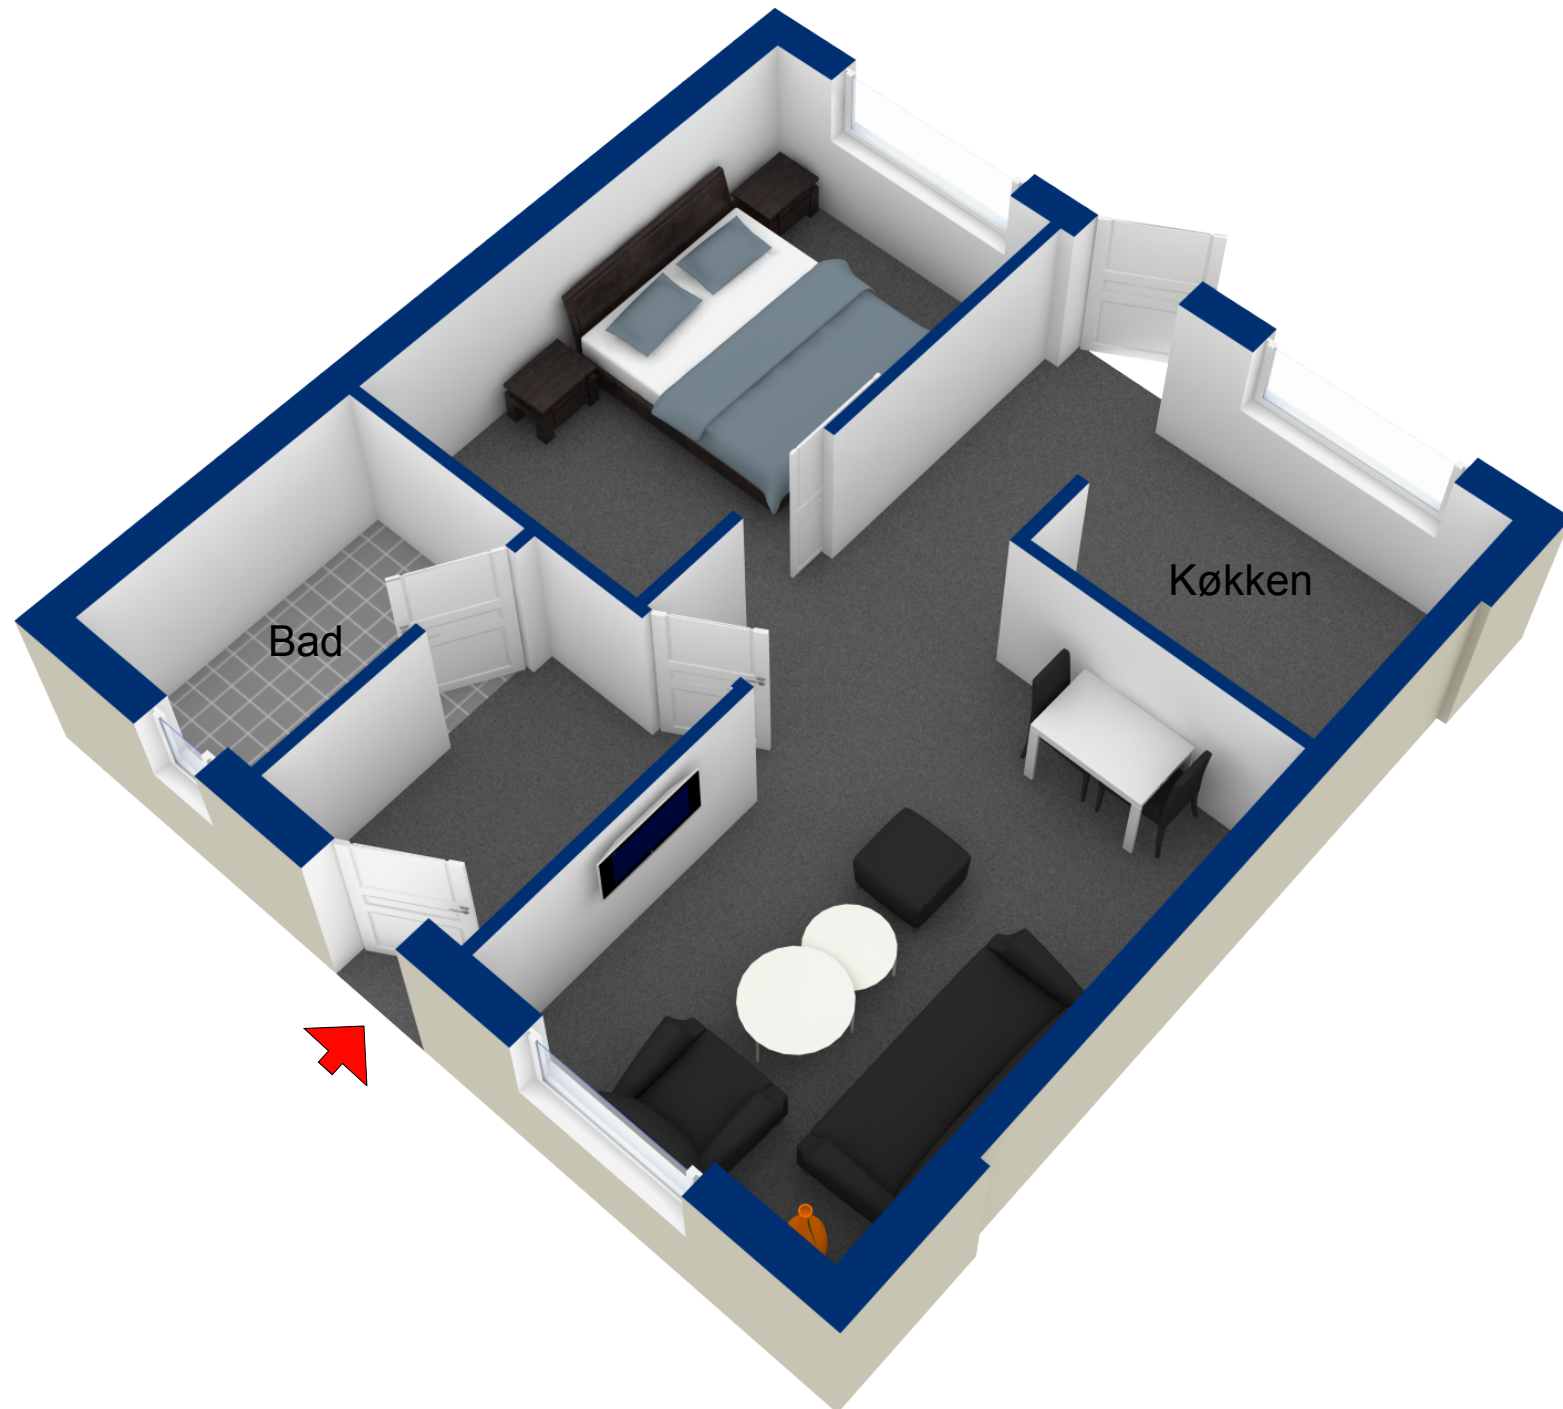

Tegningen er uden ansvar og visse afvigelser kan forekomme