


Afd. 8, lejlighedstype D
Stueplan

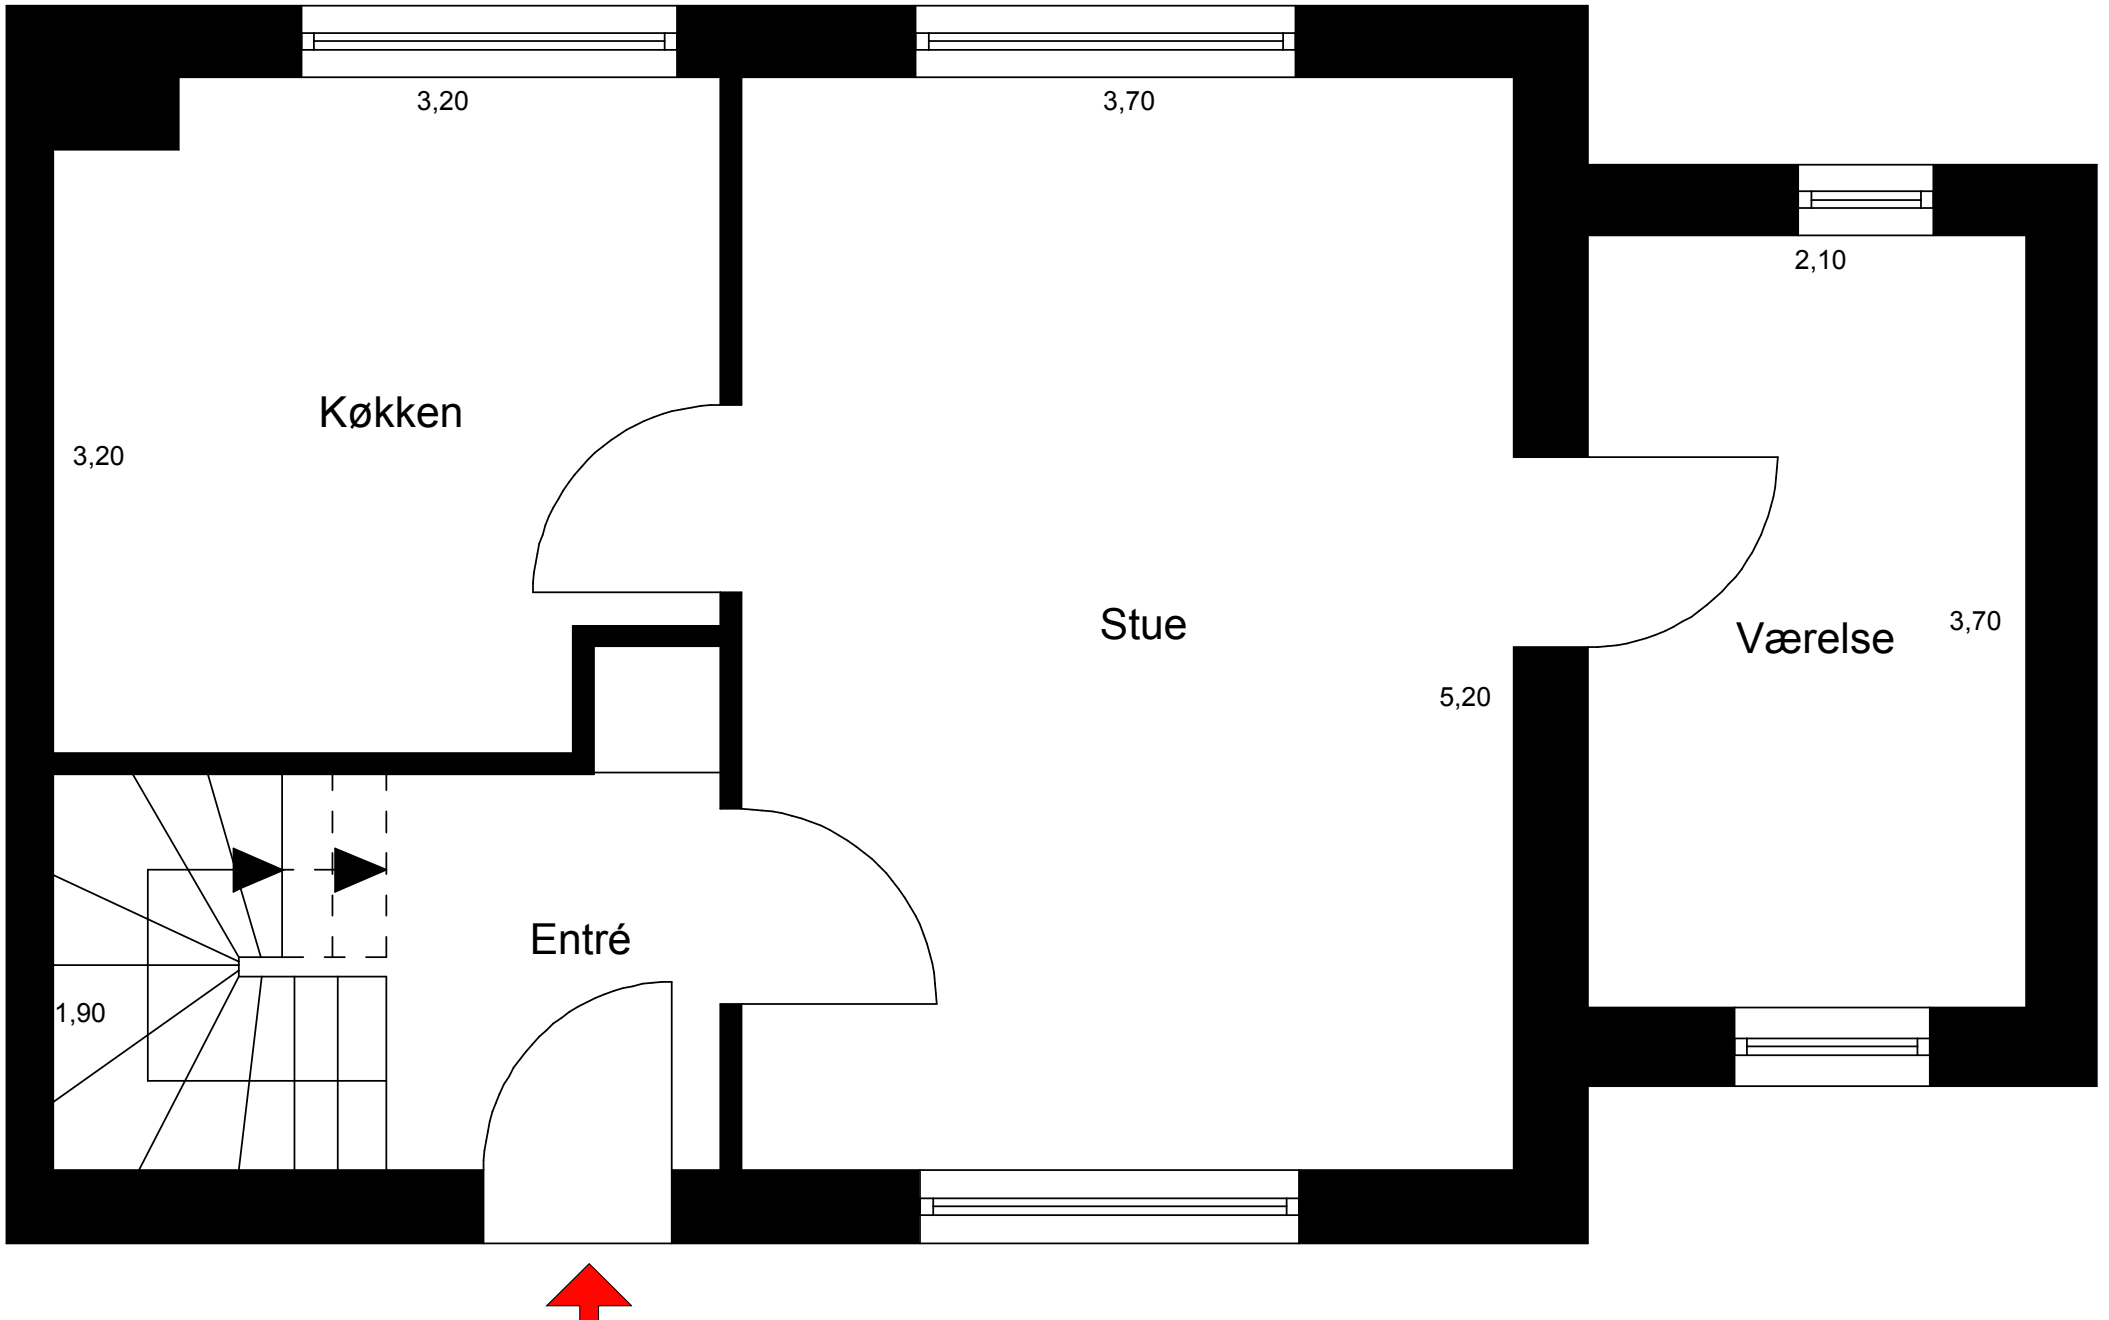

Tegningen er uden ansvar og visse afvigelser kan forekomme