


1. sal

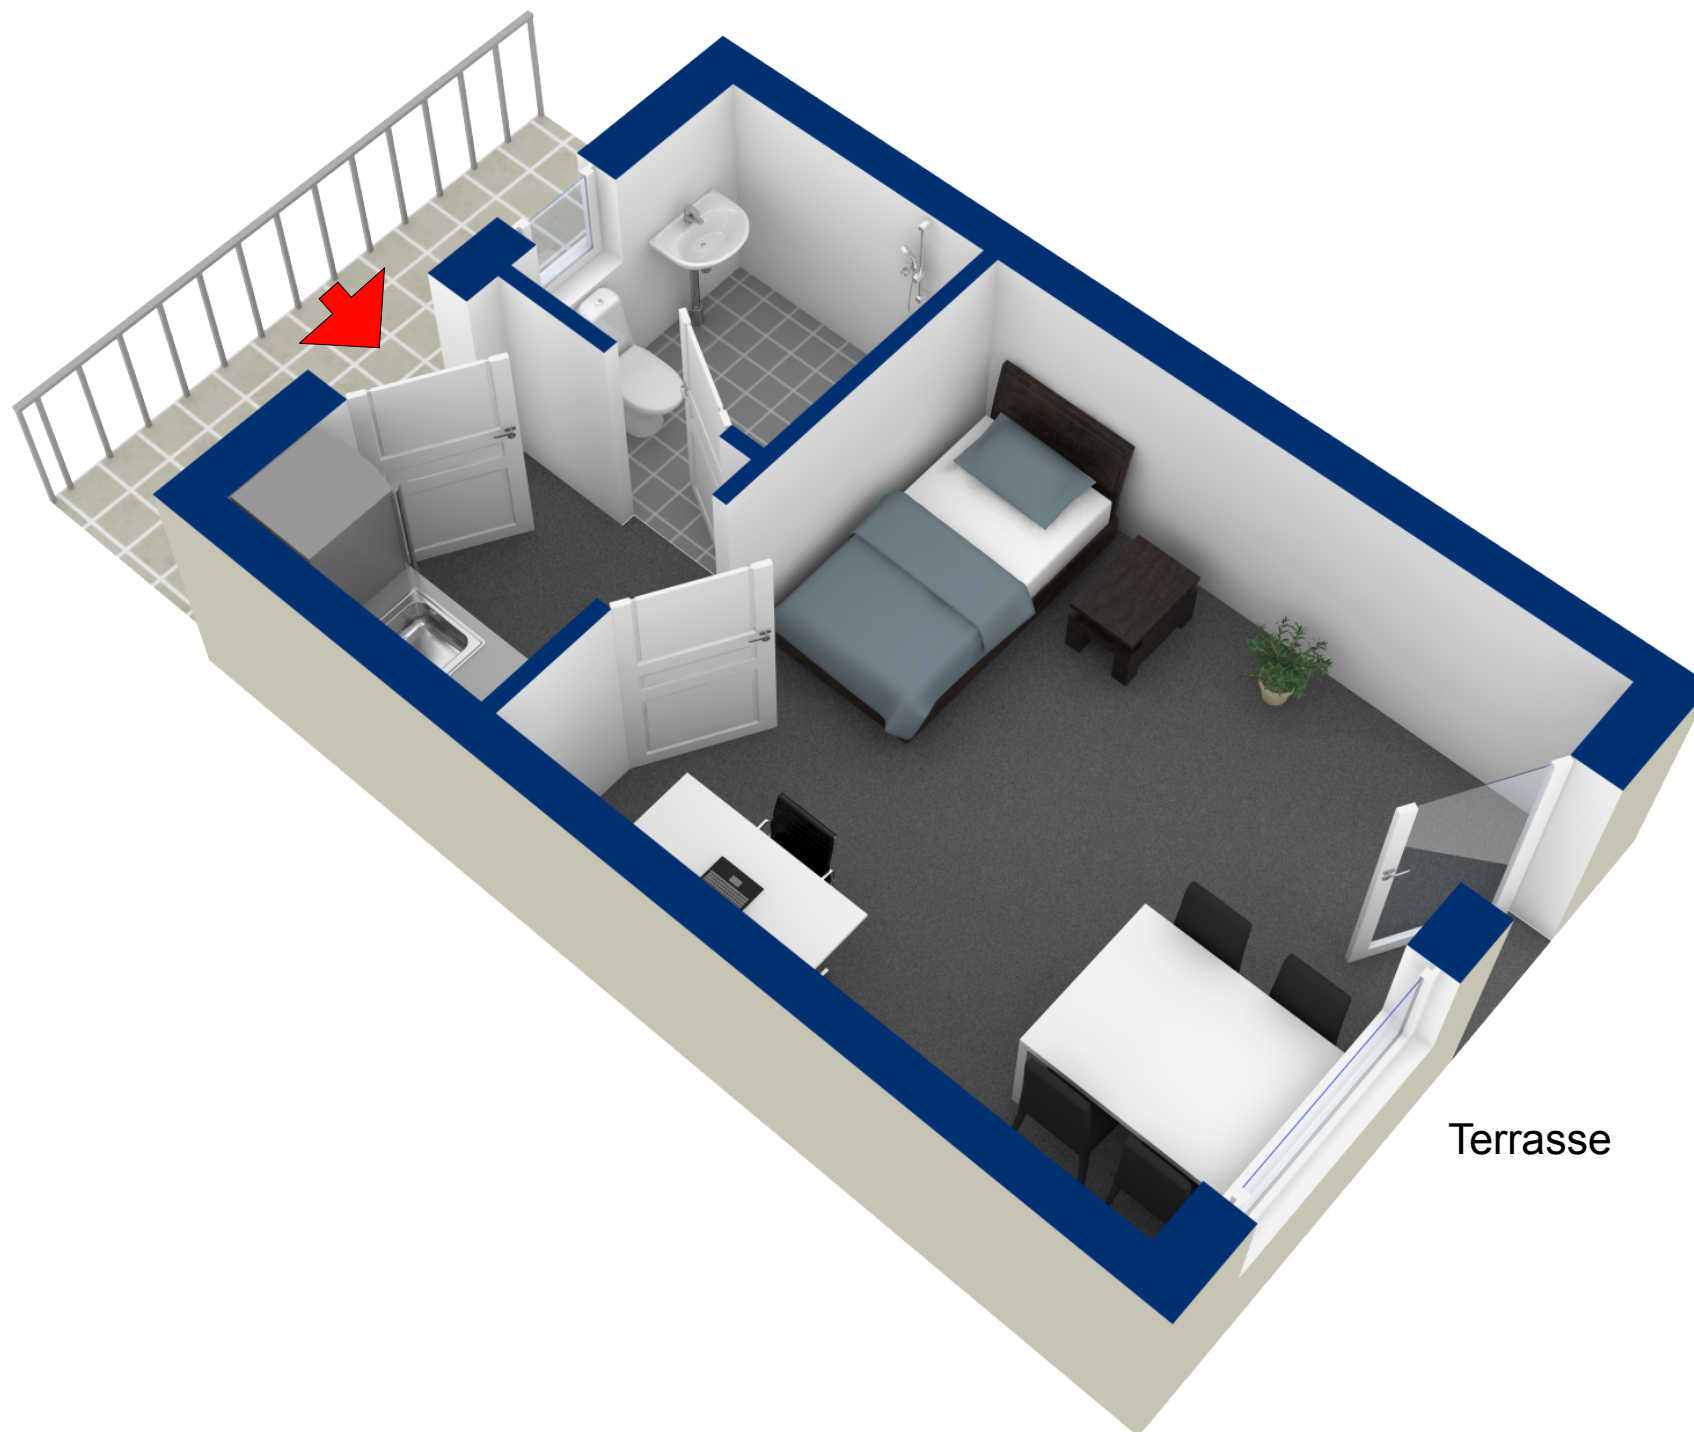

Terrasse

Tegningen er uden ansvar og visse afvigelser kan forekomme