


Afd. 9, lejlighedstype A

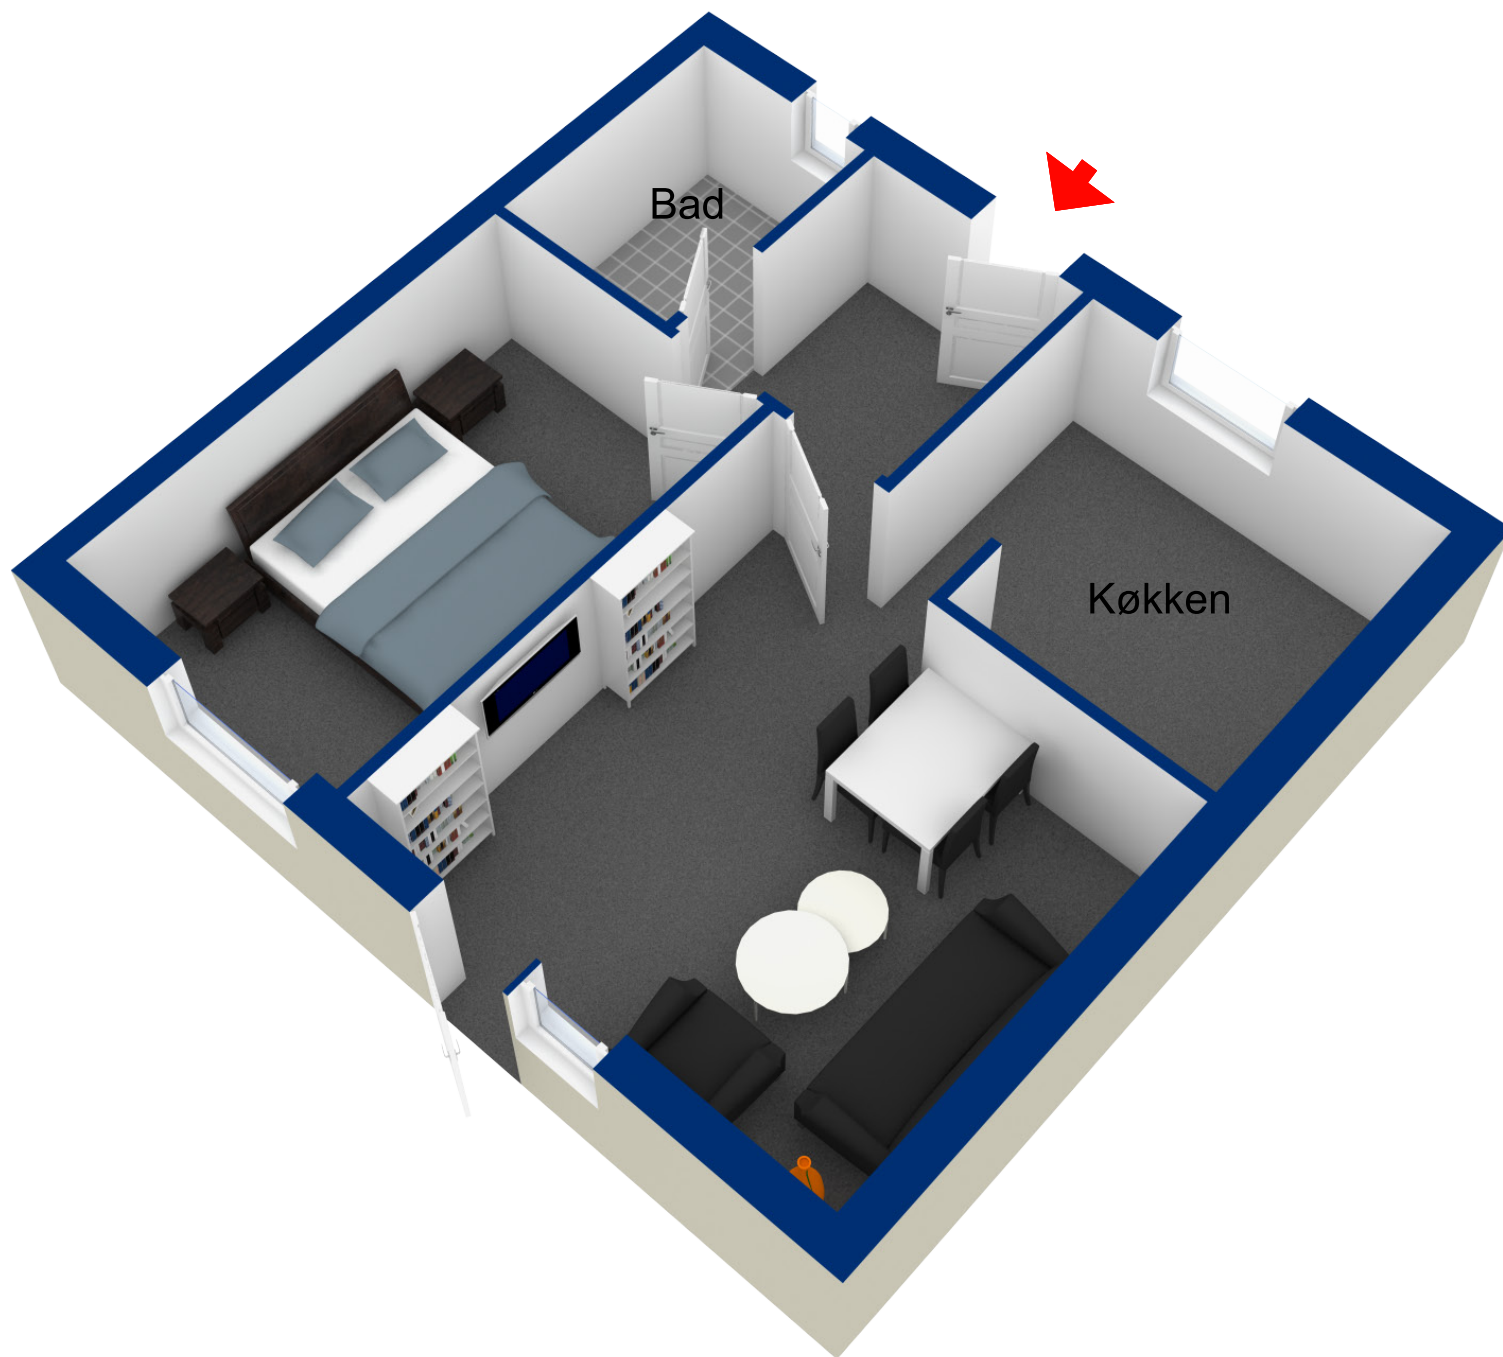

Tegningen er uden ansvar og visse afvigelser kan forekomme