


Afd. 9, lejlighedstype B

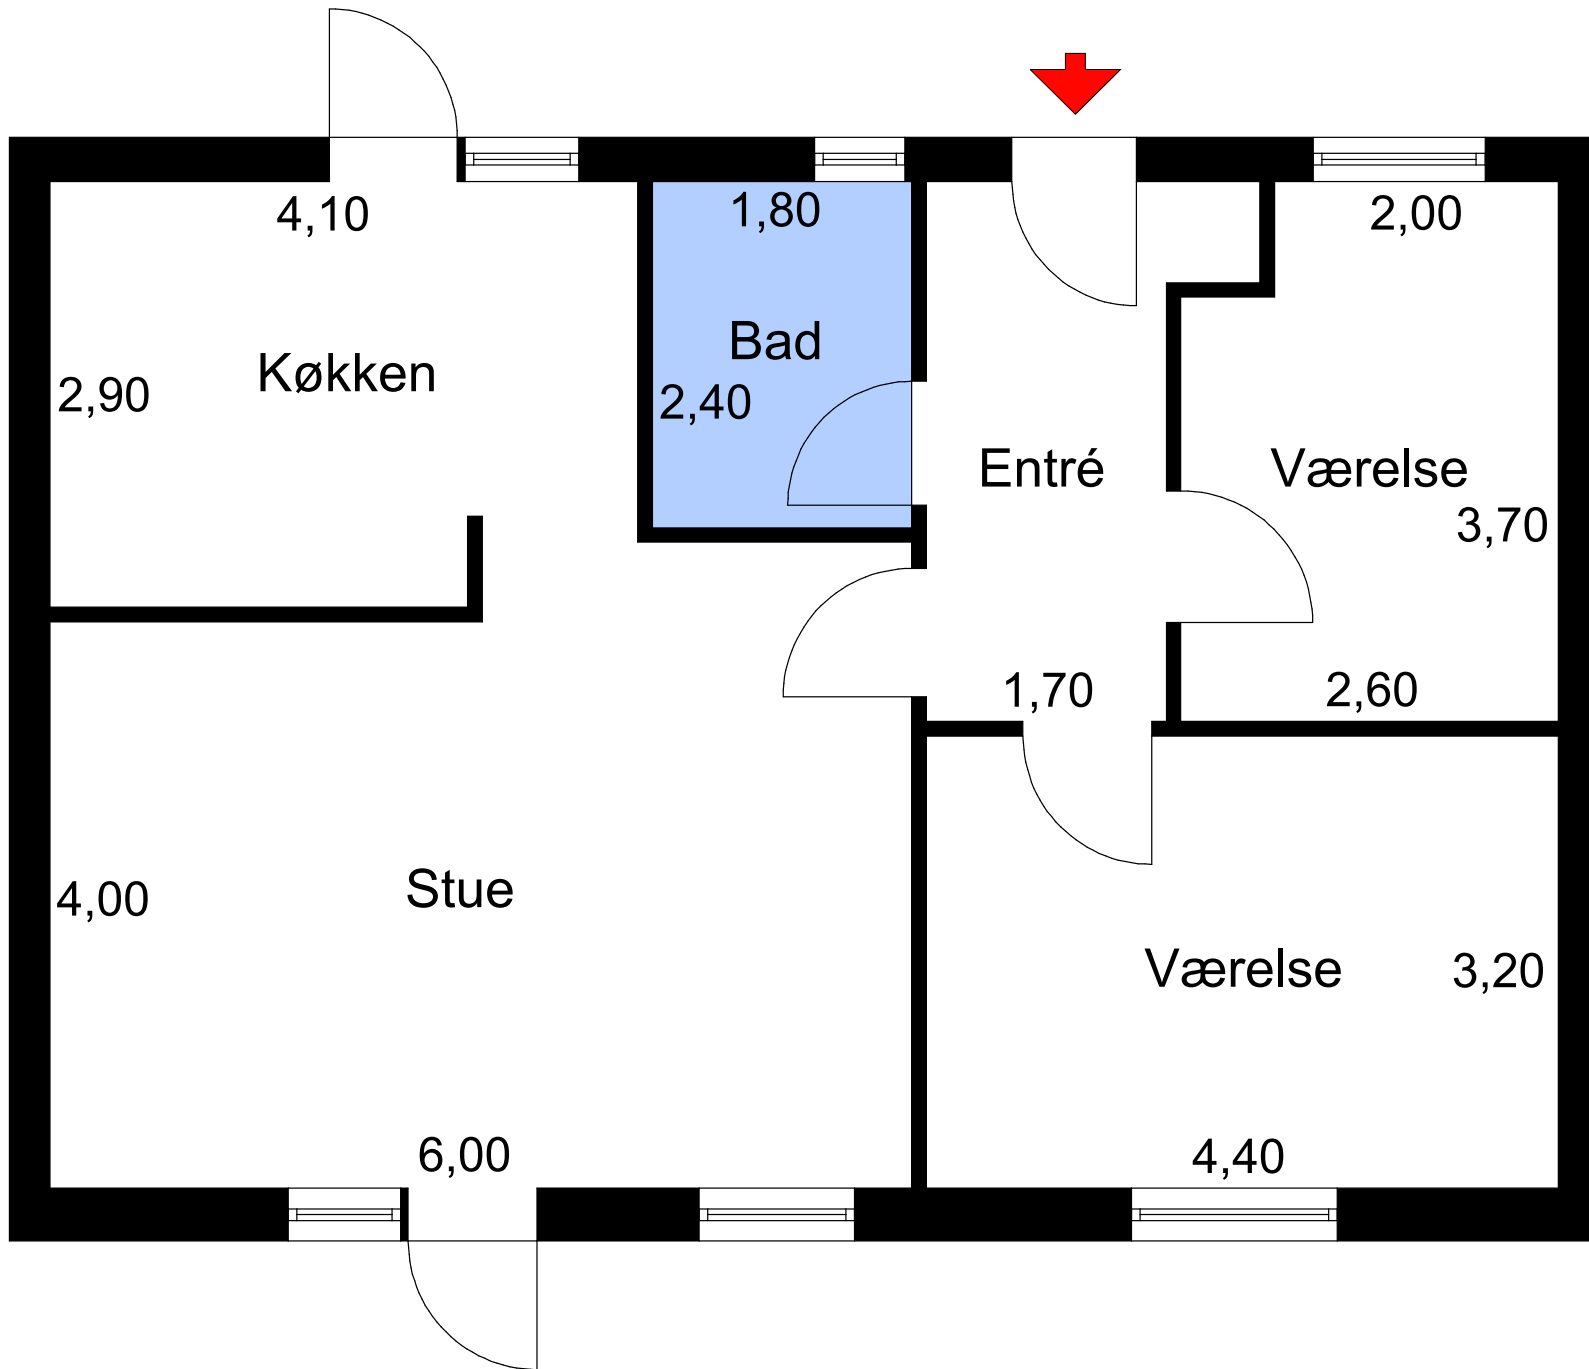

Tegningen er uden ansvar og visse afvigelser kan forekomme