


Stueplan
Afd. 9, lejlighedstype C

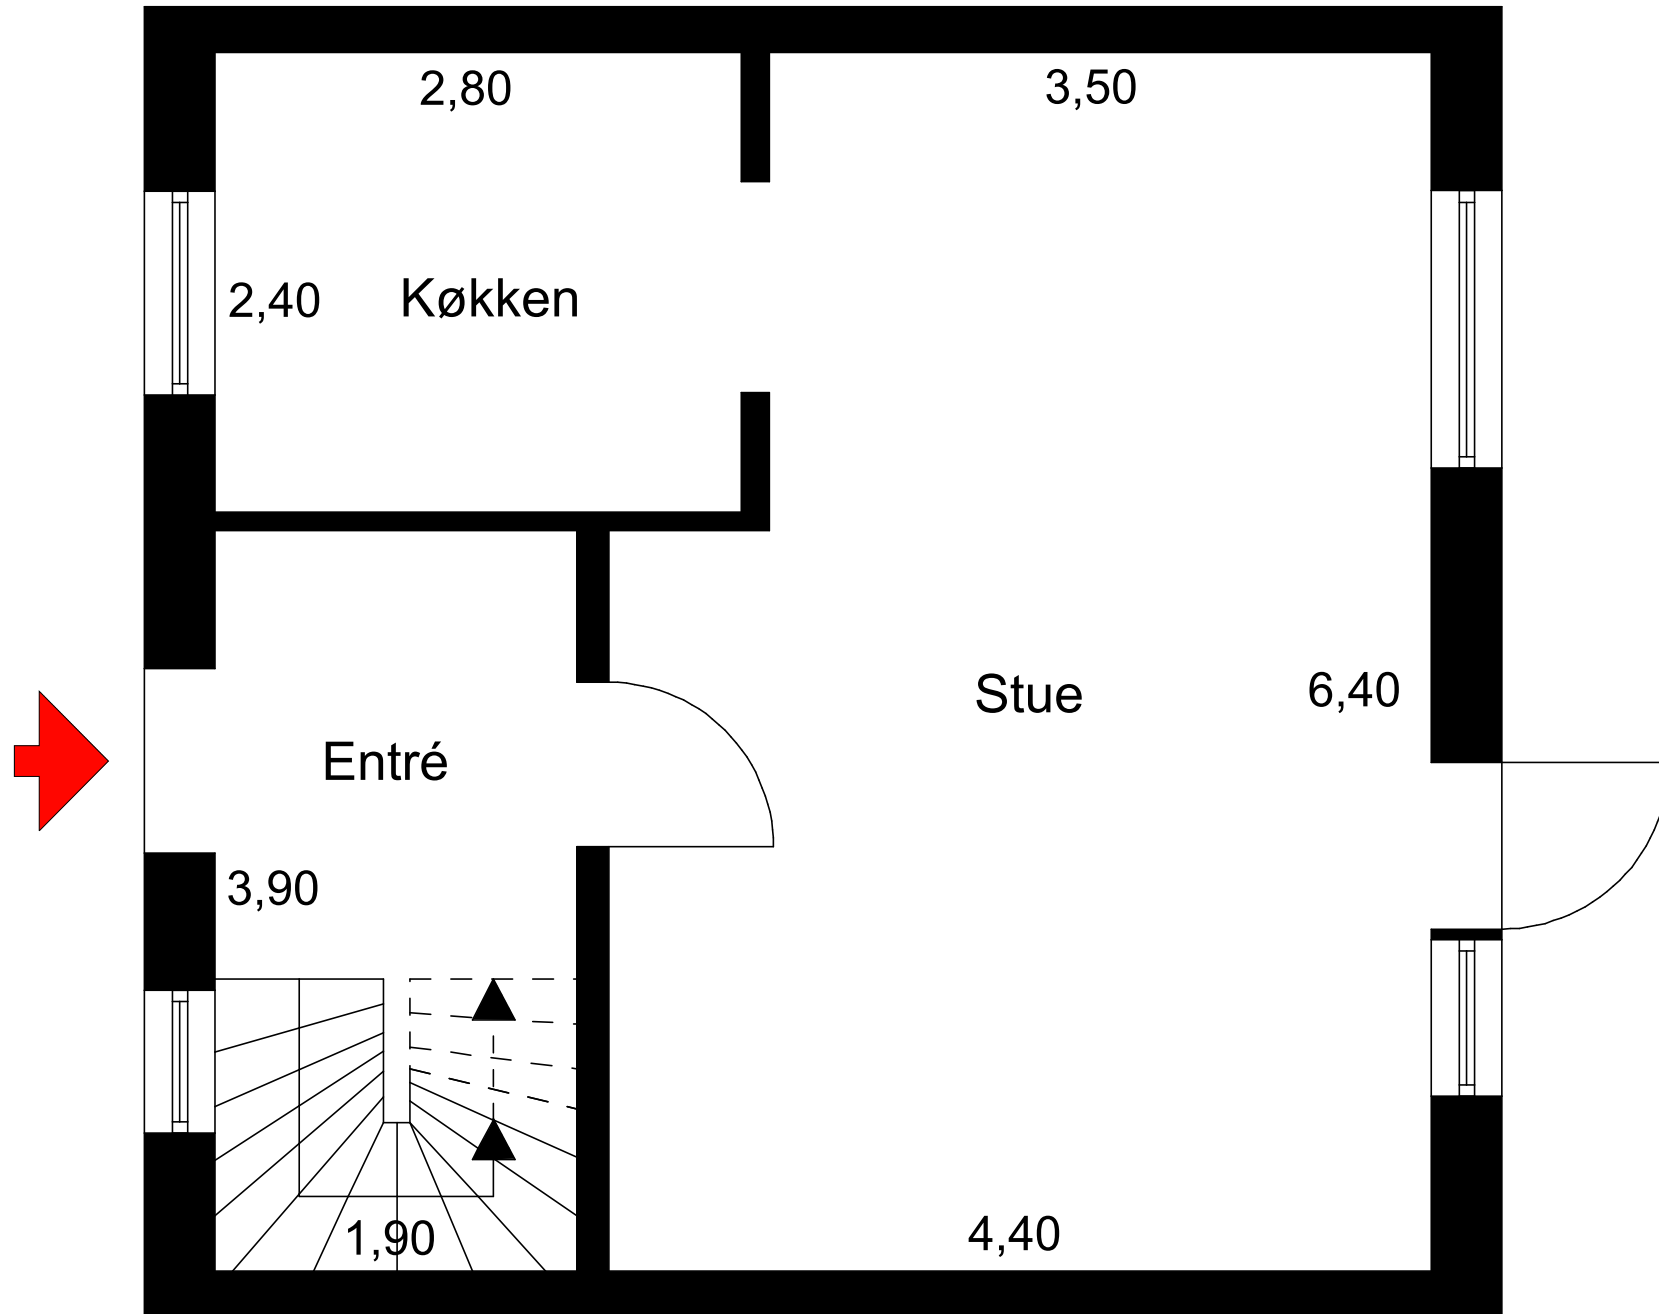

Tegningen er uden ansvar og visse afvigelser kan forekomme