


Stueplan  
Afd. 9, lejlighedstype C1

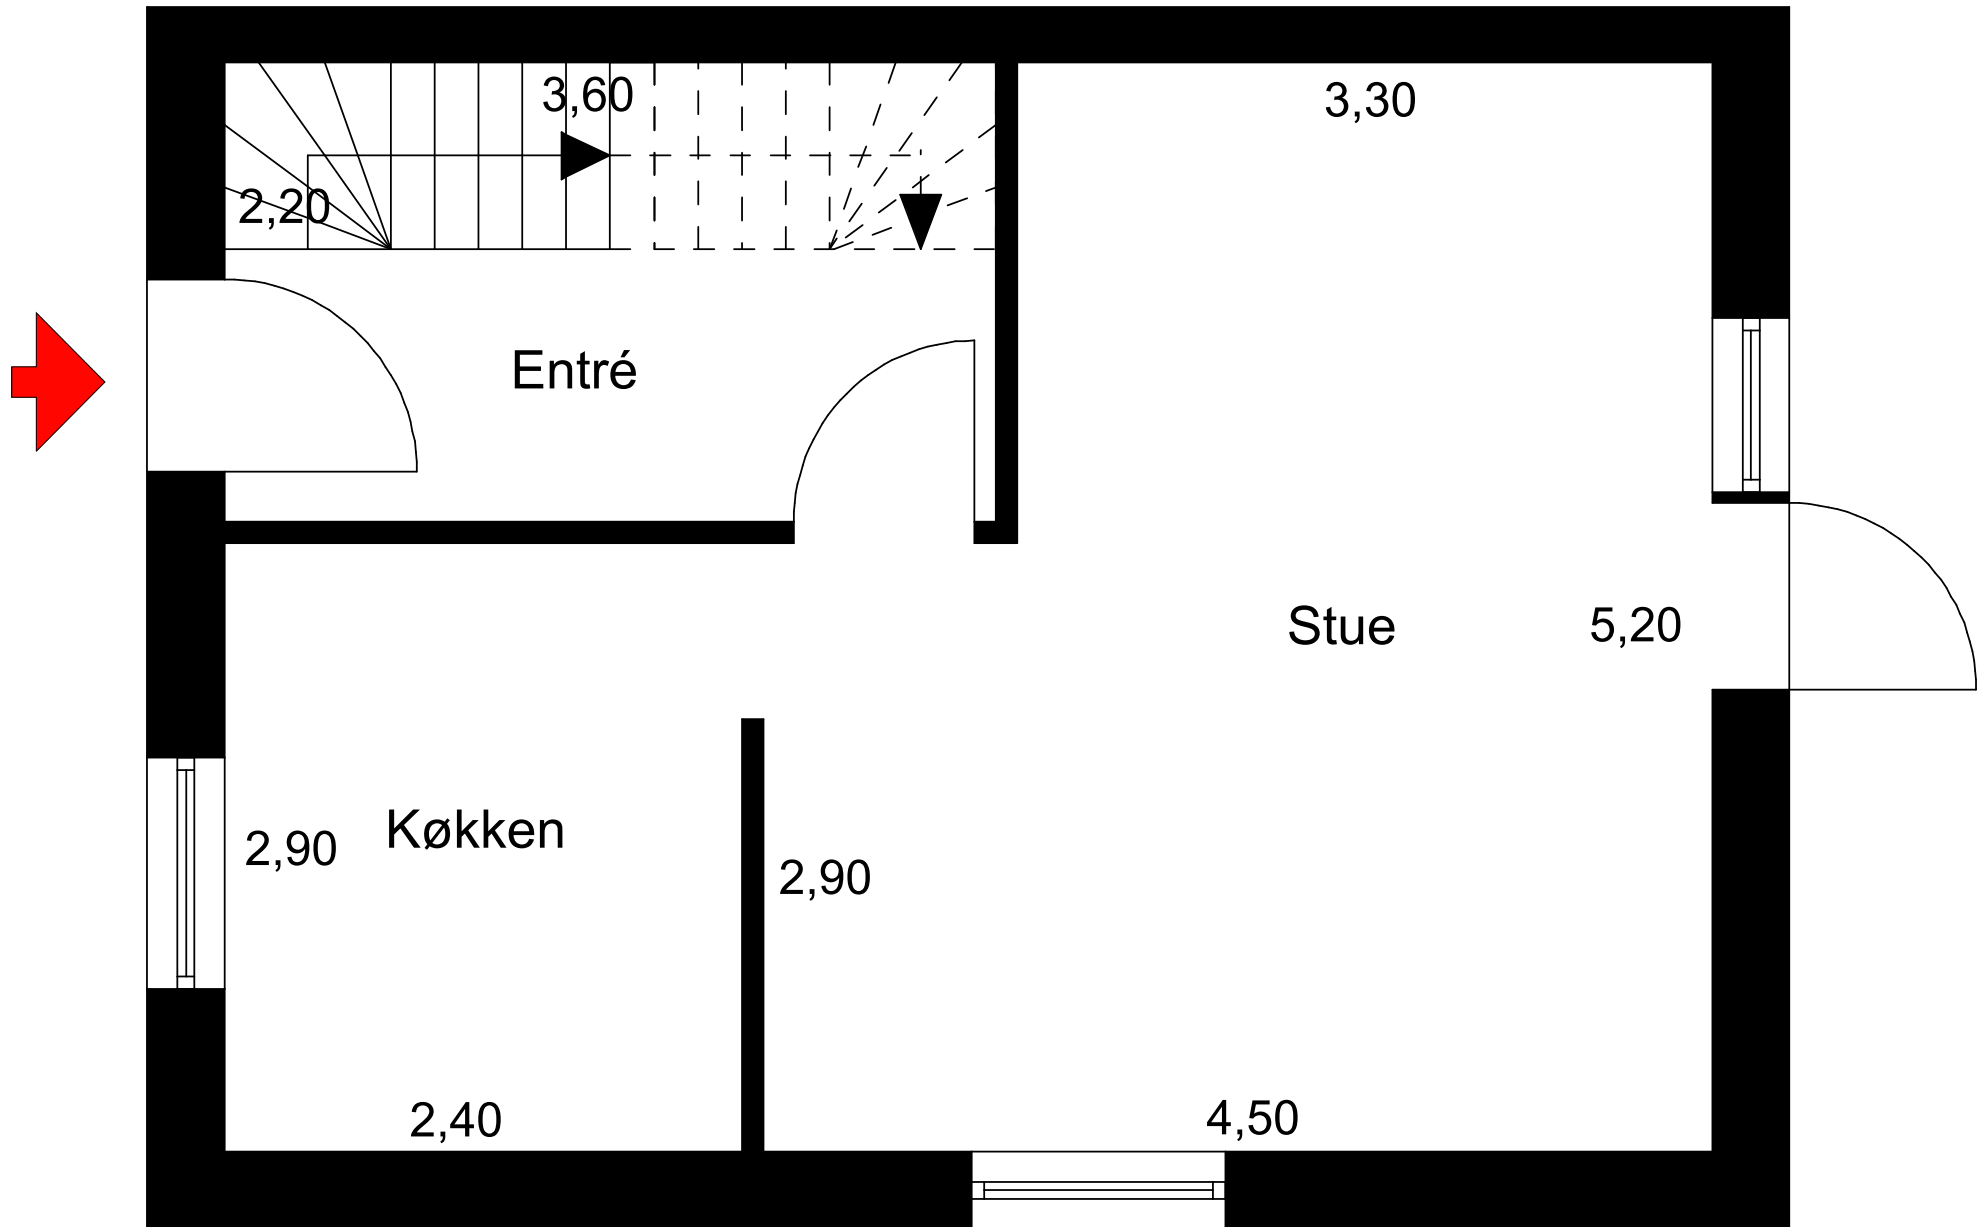

Tegningen er uden ansvar og visse afvigelser kan forekomme