


Stueplan
Afd. 9, lejlighedstype D

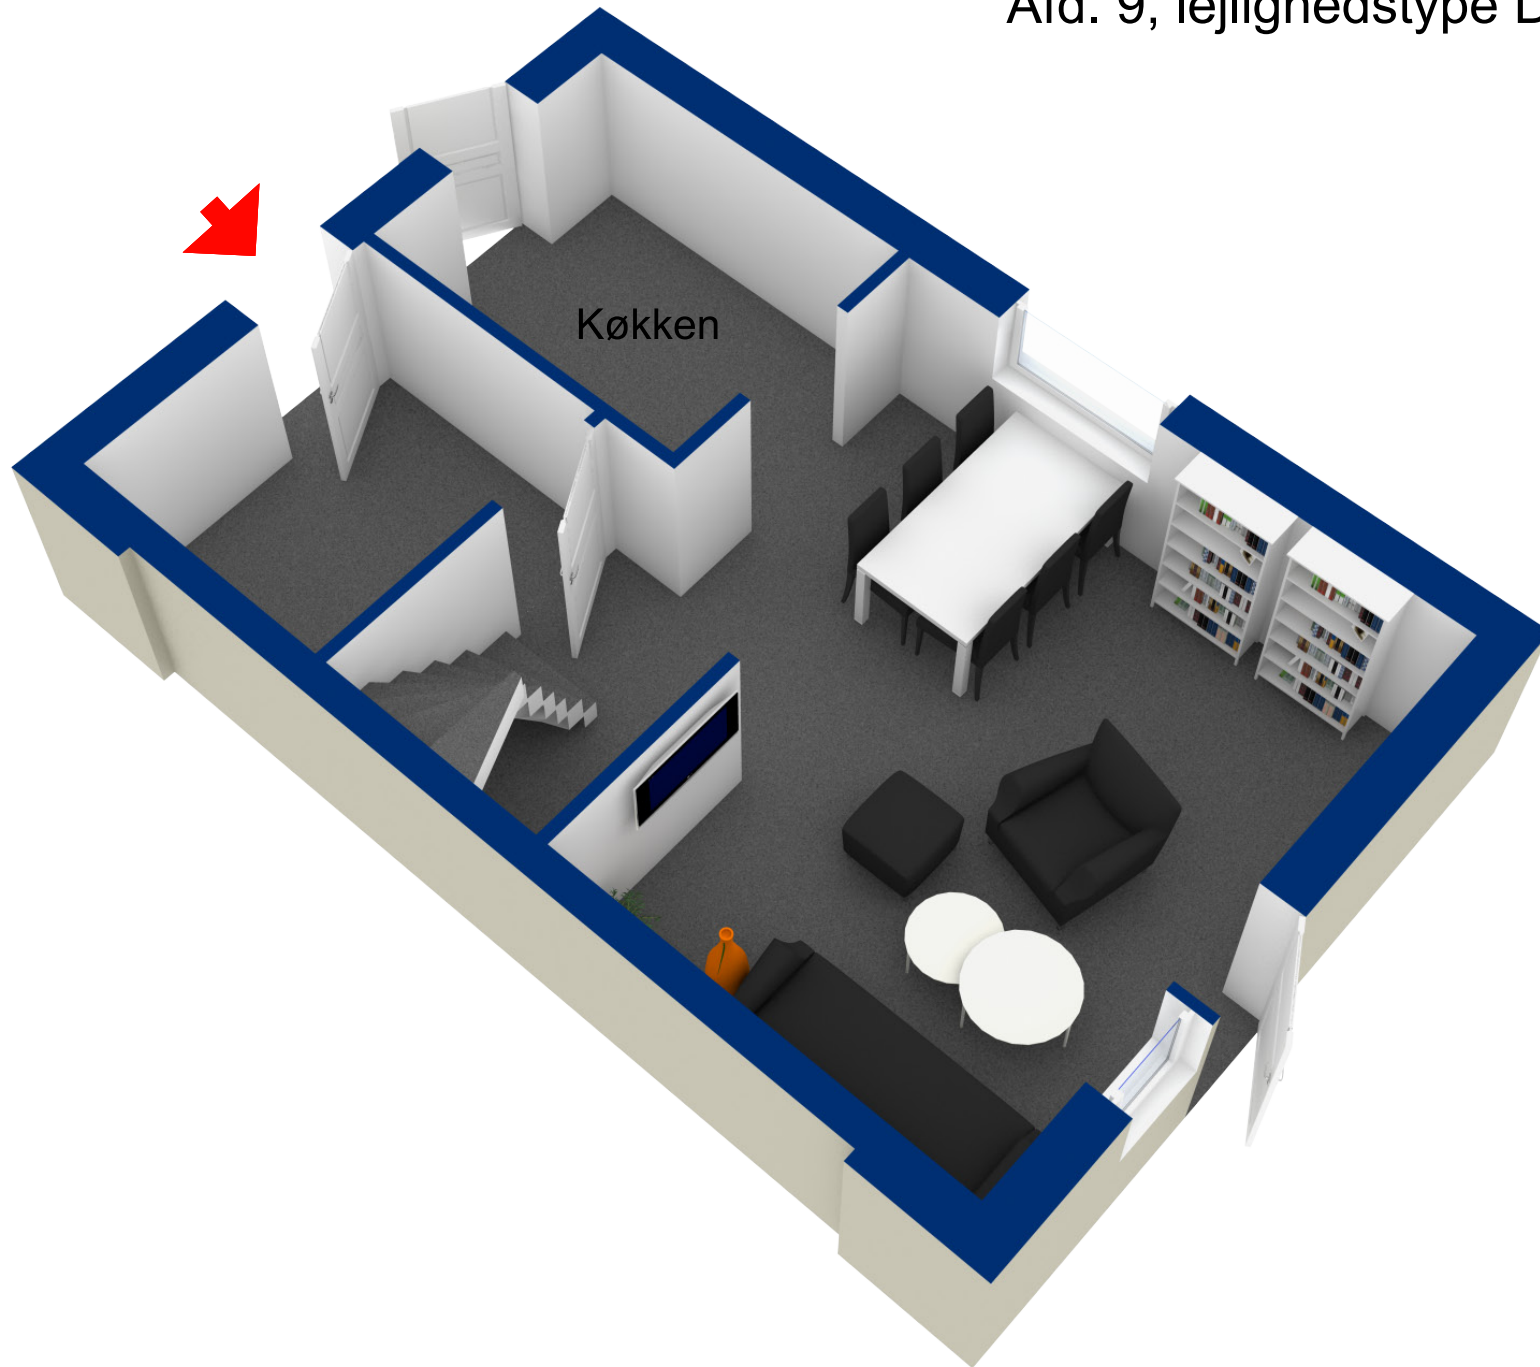

Tegningen er uden ansvar og visse afvigelser kan forekomme