


Plan 65 M2

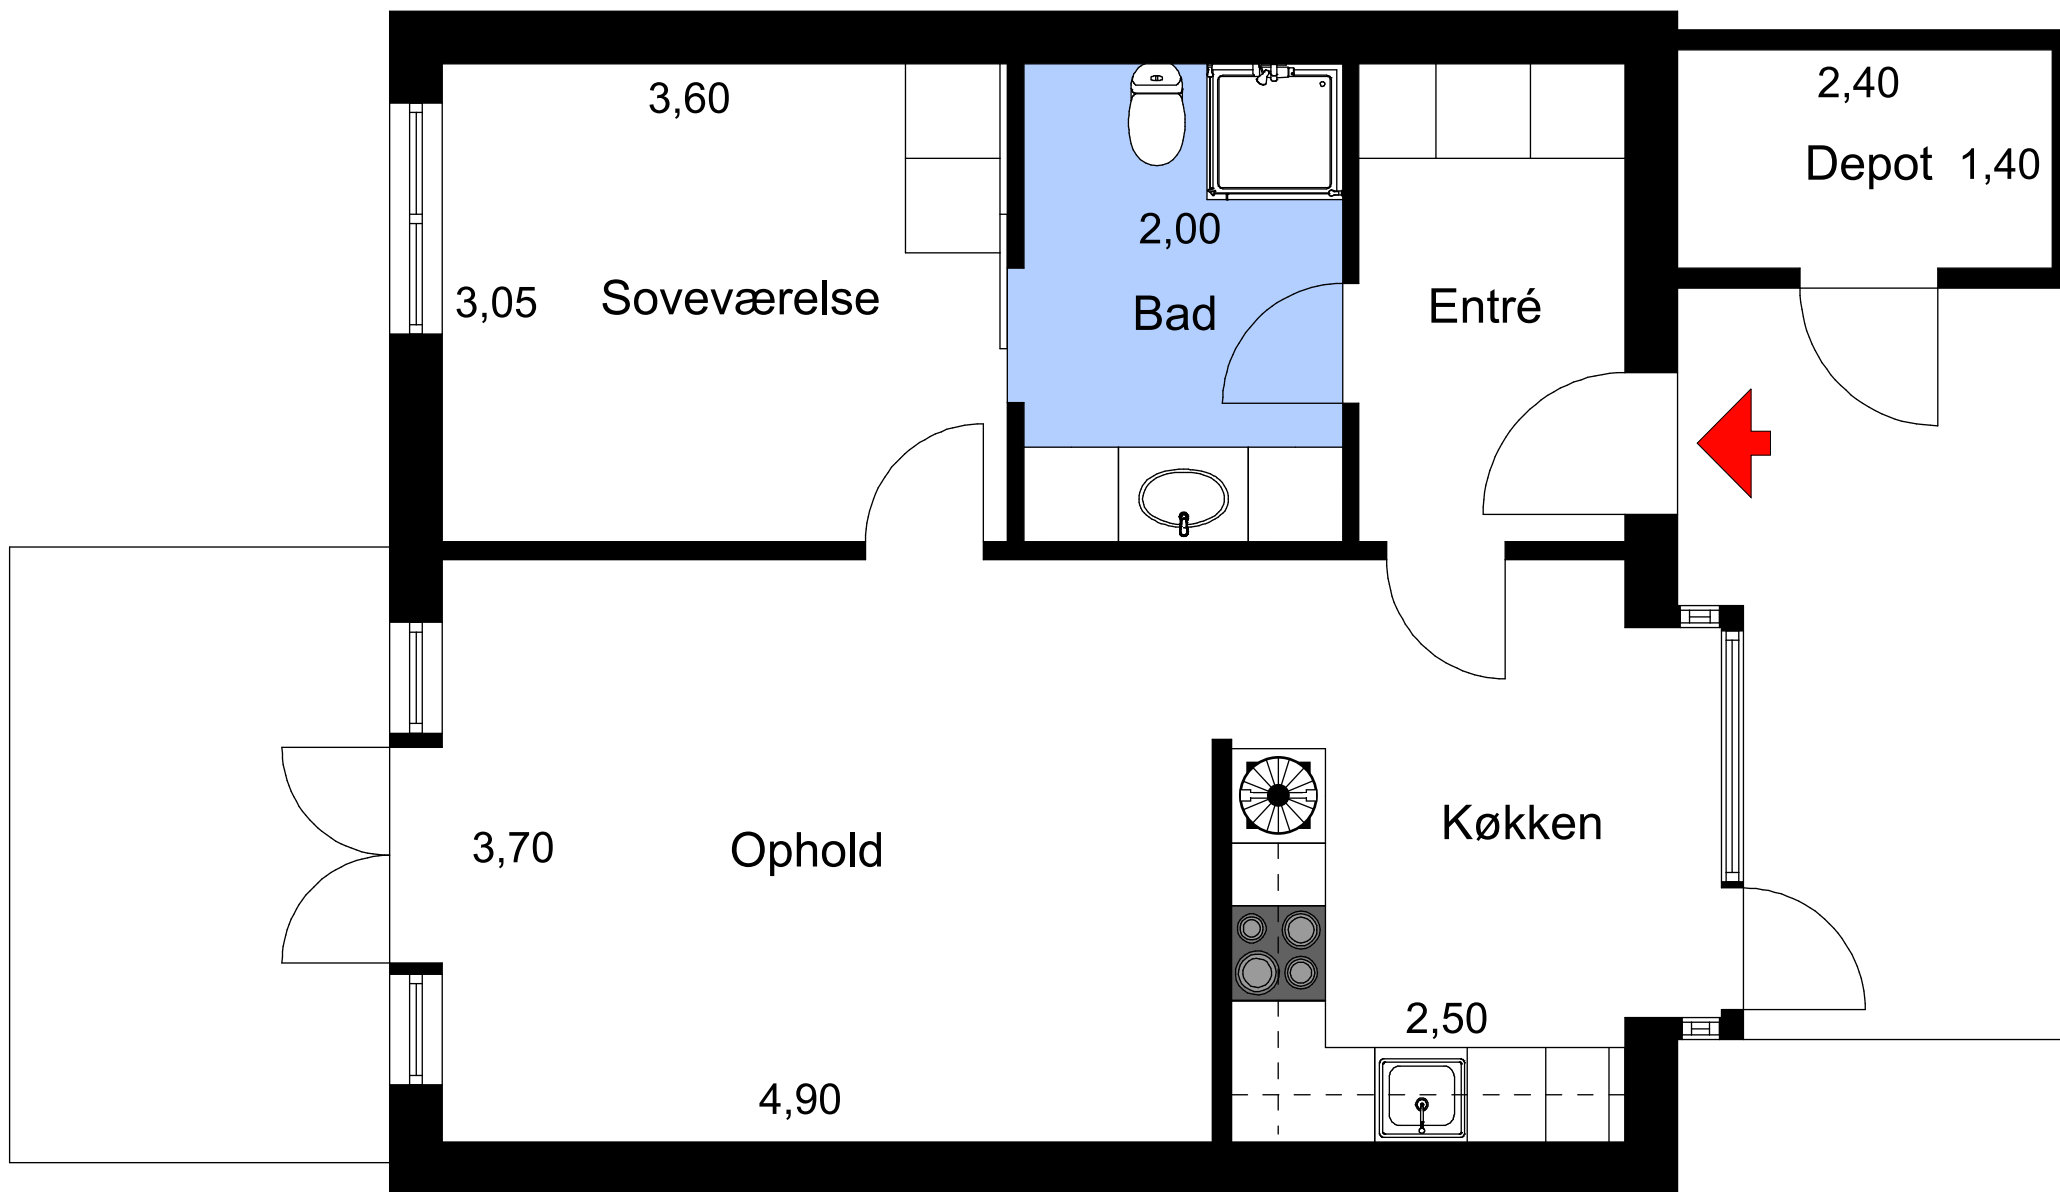

Tegningen er uden ansvar og visse afvigelser kan forekomme