


Bøjdenvej 93A

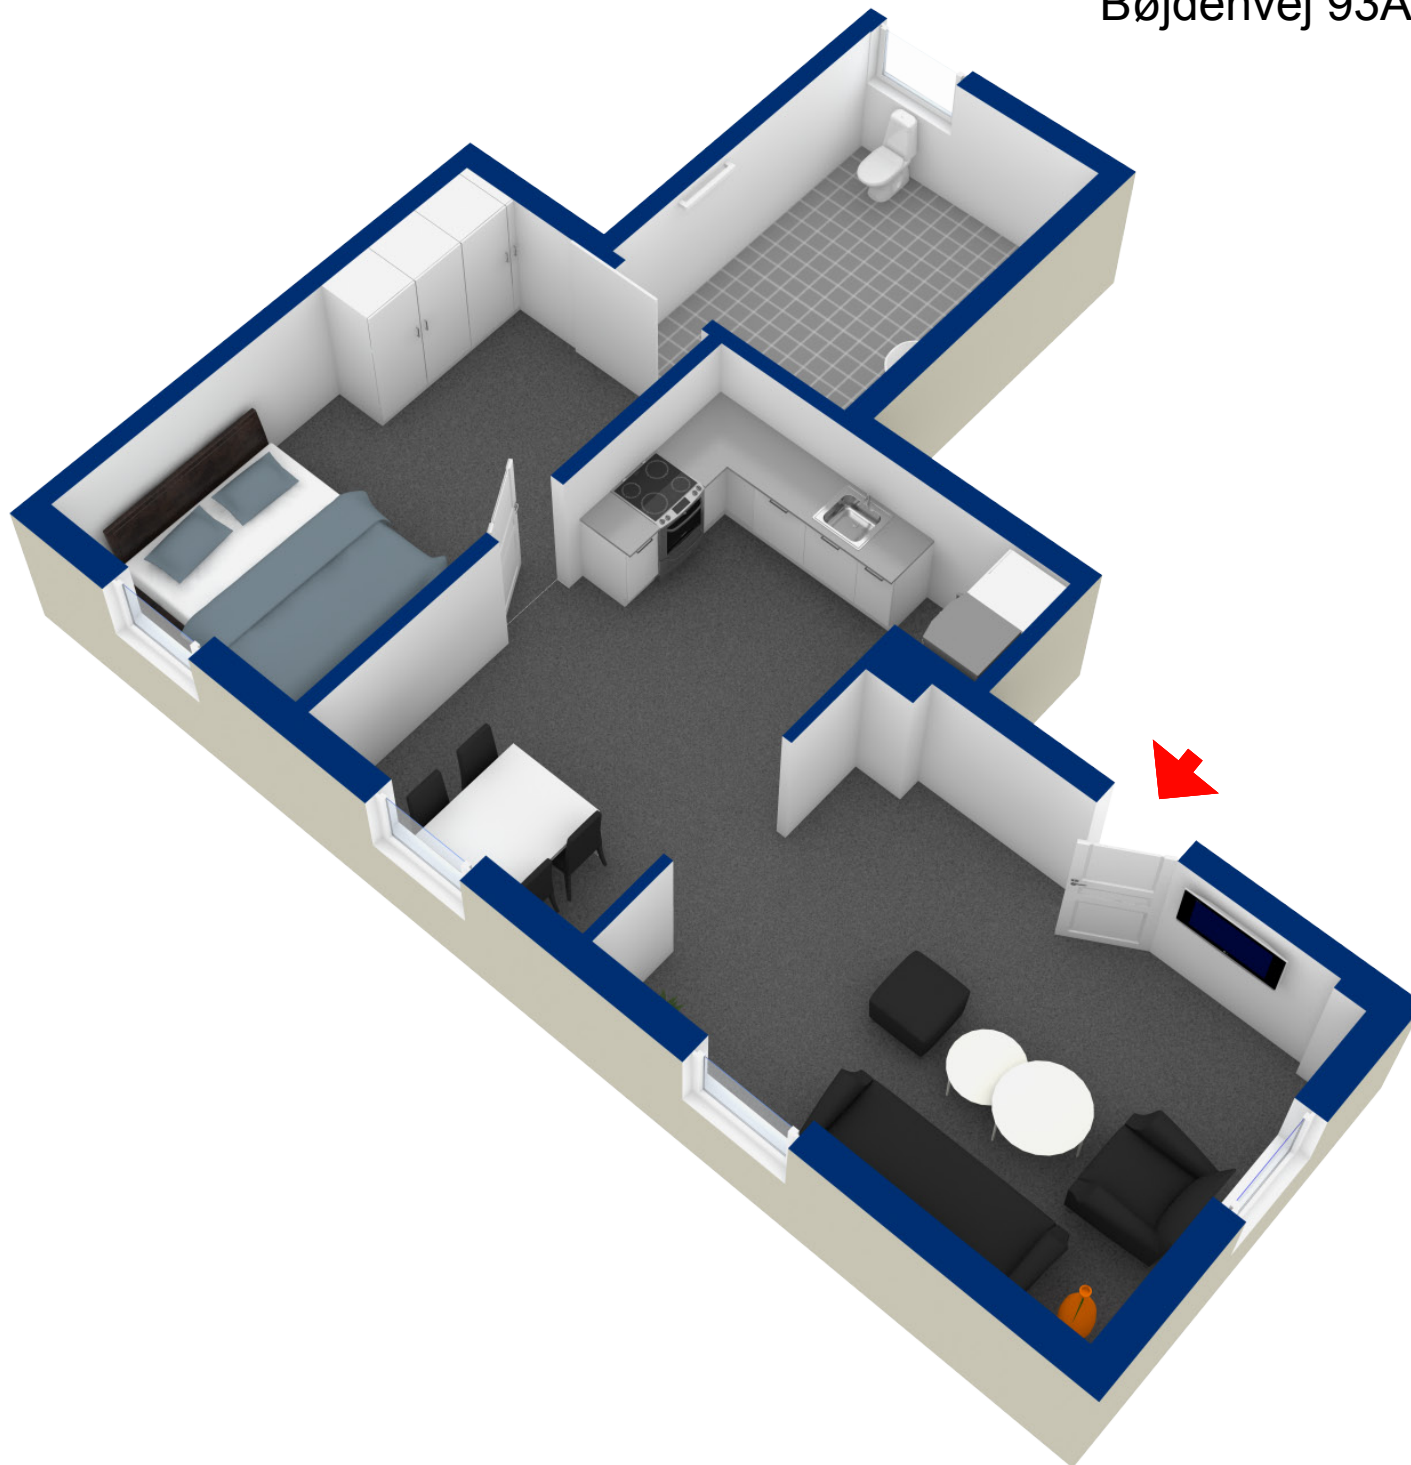

Tegningen er uden ansvar og visse afvigelser kan forekomme